

byt 04 | 2+kk

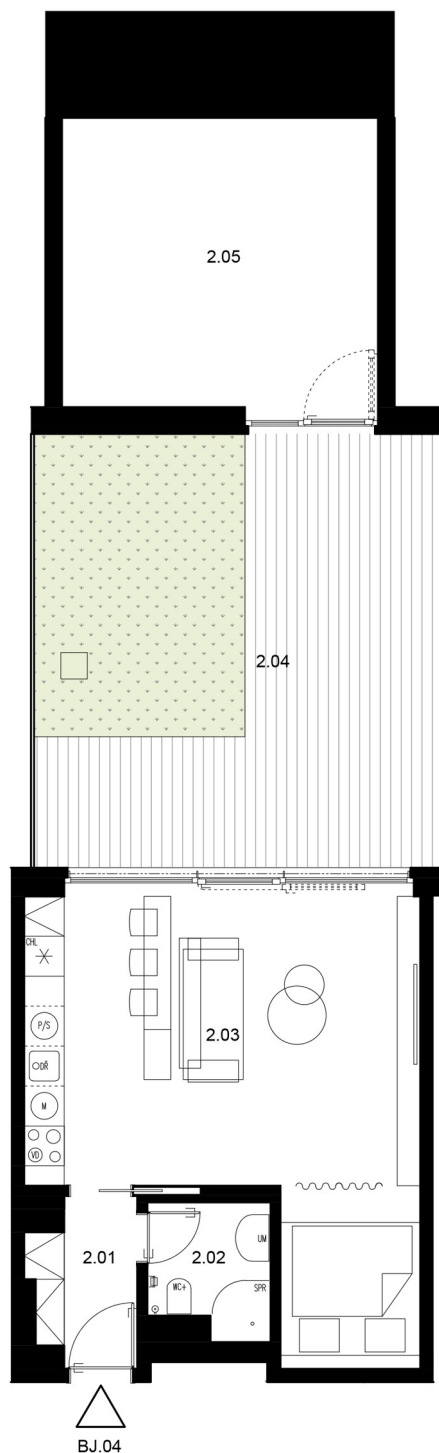
podlaží: 2. NP

 užitná plocha: 99,6 m²

 podlahová plocha: 41,6 m²

dle Nařízení vlády č.366/2013 Sb.

 zahrada s terasou: 40,1 m²

 zahradní místnost: 20,7 m²


2.01	předsíň/chodba	3,7 m ²
2.02	koupelna + WC	3,5 m ²
2.03	obývací pokoj + kuchyně	31,7 m ²

podlahová plocha obytné části 38,9 m²

2.04	zahrada s terasou	40,1 m ²
2.05	zahradní místnost	20,7 m ²

užitná plocha celkem 99,6 m²