

**byt 05 | 2+kk**

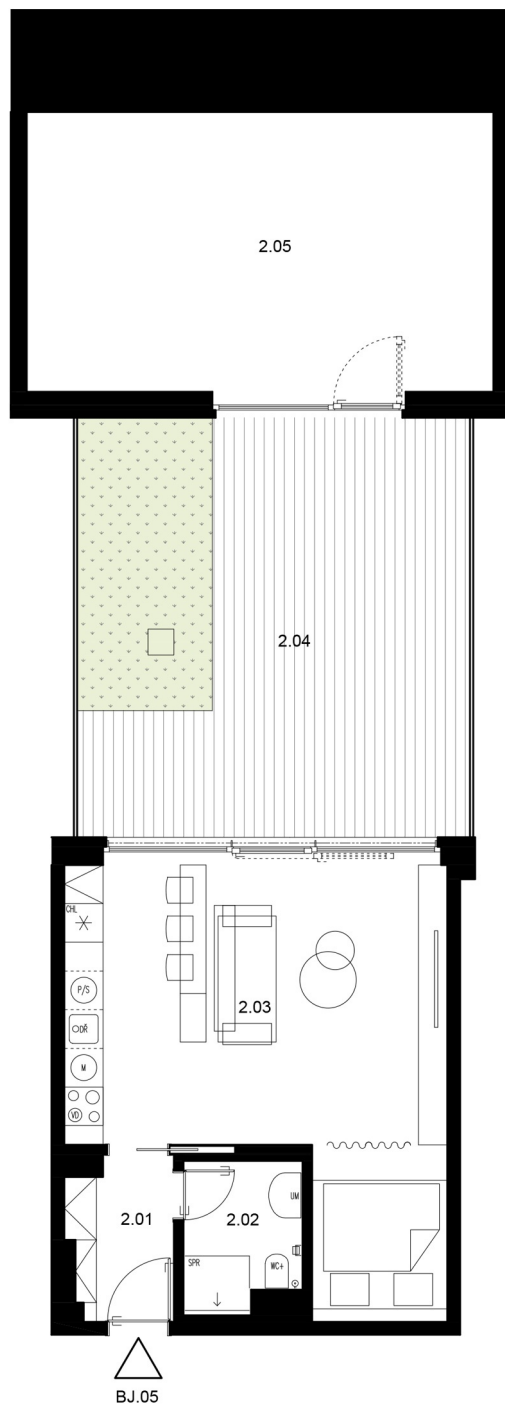
podlaží: 2. NP

 užitná plocha: 110,4 m<sup>2</sup>

 podlahová plocha: 42,3 m<sup>2</sup>

dle Nařízení vlády č.366/2013 Sb.

 zahrada s terasou: 39,8 m<sup>2</sup>

 zahradní místnost: 31,5 m<sup>2</sup>


2.01	předsíň/chodba	4,0 m <sup>2</sup>
2.02	koupelna + WC	3,5 m <sup>2</sup>
2.03	obývací pokoj + kuchyně	31,7 m <sup>2</sup>

podlahová plocha obytné části 39,1 m<sup>2</sup>

2.04	zahrada s terasou	39,8 m <sup>2</sup>
2.05	zahradní místnost	31,5 m <sup>2</sup>

užitná plocha celkem 110,4 m<sup>2</sup>