

# MODŘANSKÝ CUKROVAR

BB45510

5+kk / 5.NP

plocha dle NV č. 366/2013 Sb.

135,1 m<sup>2</sup>


užitná plocha celkem

126,5 m<sup>2</sup>


plocha terasy

85,7 m<sup>2</sup>


HO - místo pro home office

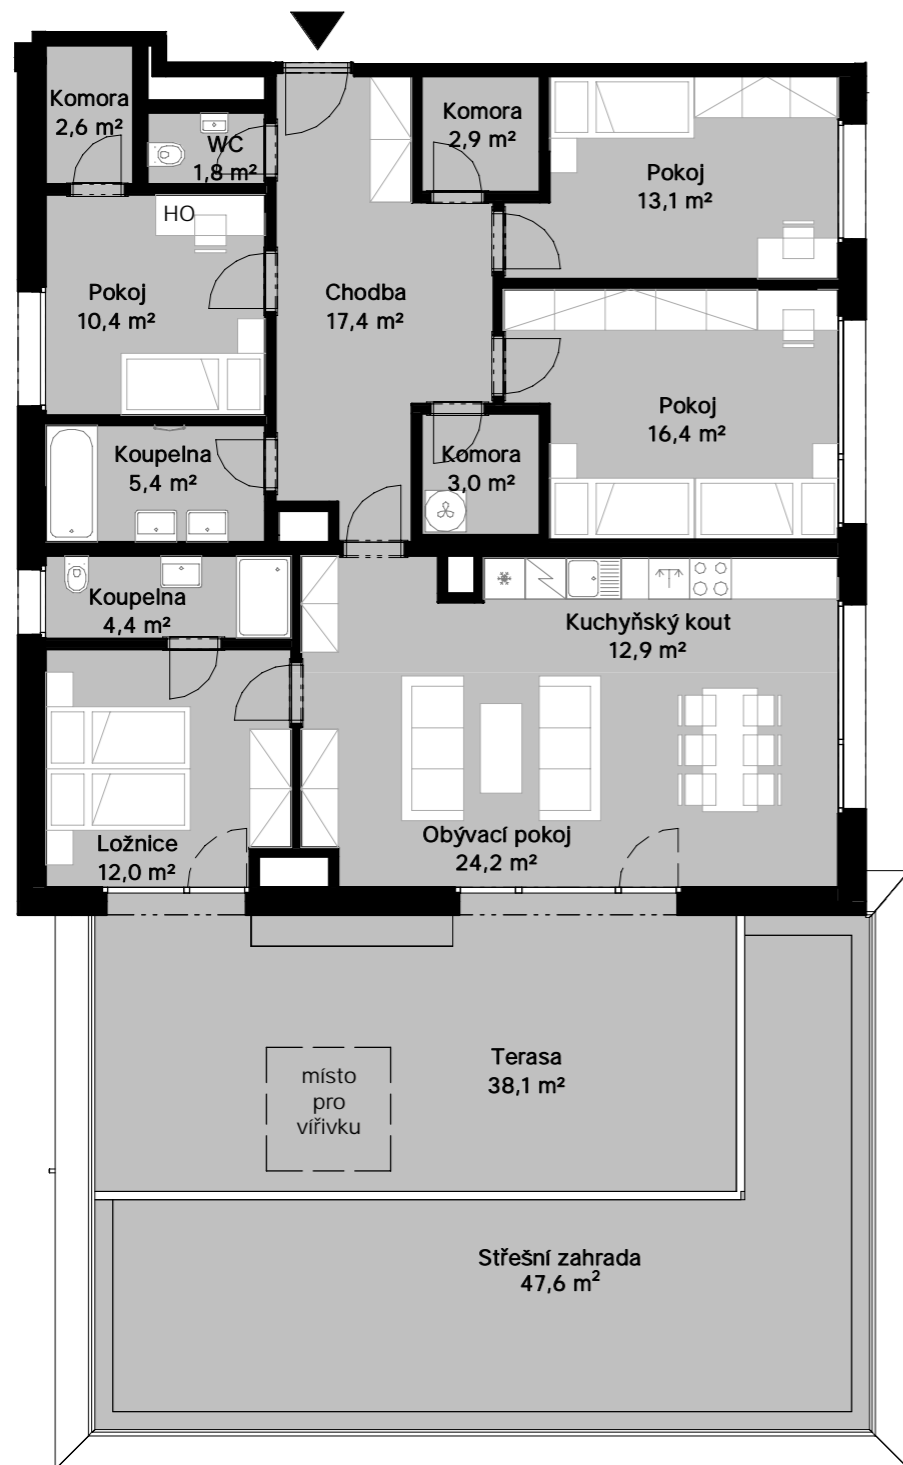

POHLED JIŽNÍ

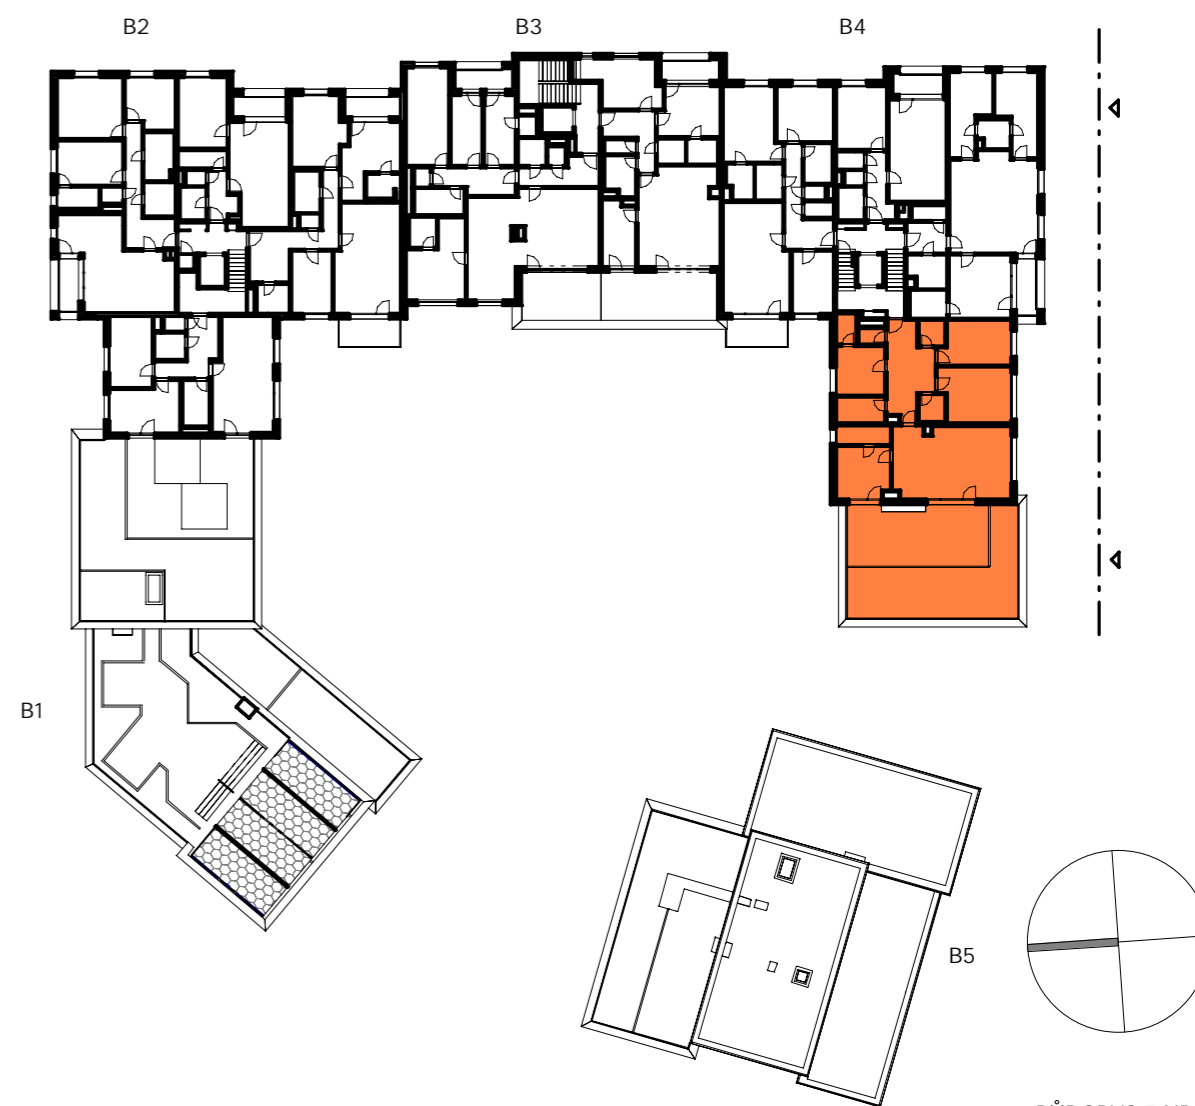

PŮDORYS 5.NP

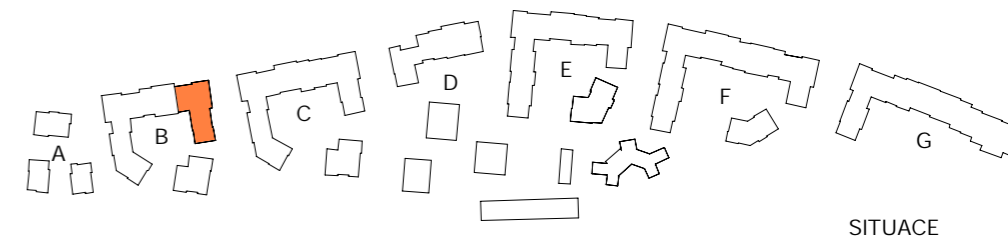

SITUACE

Skanska Home Center

email: [info@skanskareality.cz](mailto:info@skanskareality.cz)

[www.skanska.cz/reality](http://www.skanska.cz/reality)

Upozornění: Obrázek půdorysu představuje dispoziční řešení bytu. Zobrazený nábytek a kuchyňská linka nejsou součástí dodávky. Umístění zařízení bytu je uváděno pouze jako orientační, přesné specifikace rozvodů a jejich možného napojení bude určeno v prováděcí projektové dokumentaci. Plochy jednotlivých místností v zobrazeném schématu se mohou mírně lišit. Investor se zavazuje seznámit klienta se skutečným stavem dle prováděcí dokumentace.