

byt 03 | 3+kk

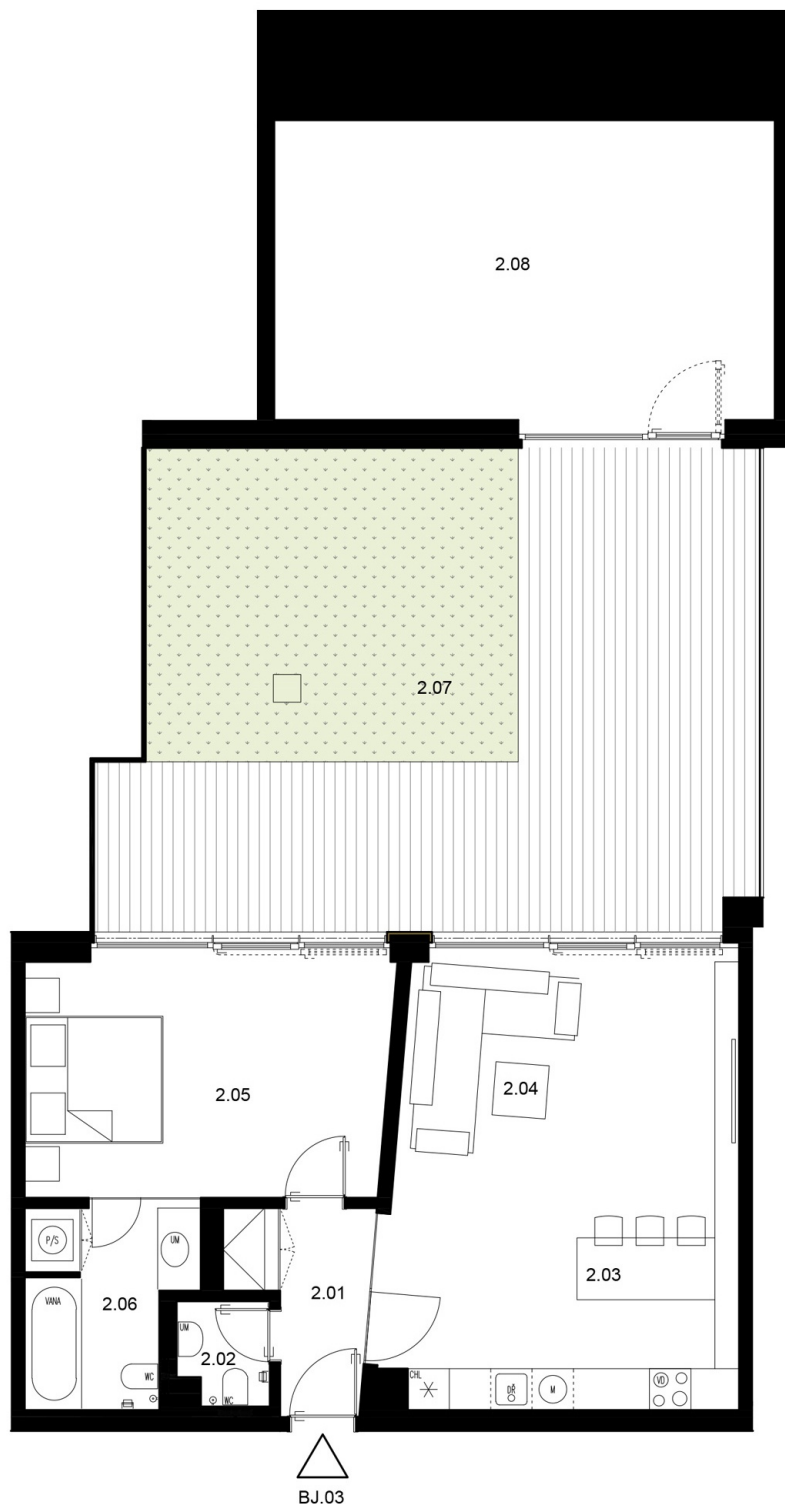
podlaží: 2. NP

 užitná plocha: 159,1 m²

 podlahová plocha: 68,3 m²

dle Nařízení vlády č.366/2013 Sb.

 zahrada s terasou: 64,1 m²

 zahradní místnost: 31,5 m²


2.01	předsíň/chodba	4,9 m ²
2.02	WC	1,9 m ²
2.03	kuchyňský kout	32,4 m ²
2.04	obývací pokoj	
2.05	ložnice	18,0 m ²
2.06	koupelna + WC	6,4 m ²

podlahová plocha obytné části 63,5 m²

2.07	zahrada s terasou	64,1 m ²
2.08	zahradní místnost	31,5 m ²

užitná plocha celkem 159,1 m²