

# PALÁC TRNITÁ A1

Ateliér

A1/2.12

Dispozice

2+kk

Podlaží


2. NP

|            |               |                     |
|------------|---------------|---------------------|
| A1/2.12/01 | ateliér       | 20,9 m <sup>2</sup> |
| A1/2.12/02 | ateliér       | 11,8 m <sup>2</sup> |
| A1/2.12/03 | předsíň       | 4,9 m <sup>2</sup>  |
| A1/2.12/04 | koupelna + WC | 2,9 m <sup>2</sup>  |

**Užitná plocha** 40,5 m<sup>2</sup>


**Celková podlahová plocha** 44,2 m<sup>2</sup>

A1/2.12/05 terasa 18,1 m<sup>2</sup>

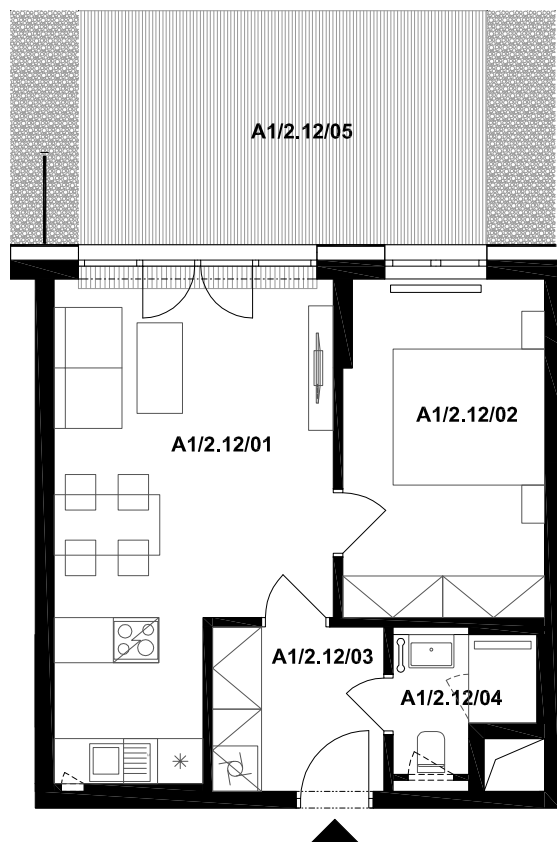

měřítko

1 : 100

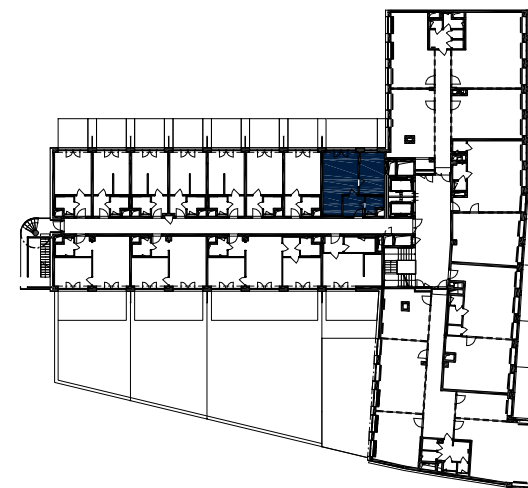

MS-INVEST a.s.  
Václavská 63  
639 00 BRNO  
Zákaznická linka +420 601 301 301

Názvy, popisy a plošné výměry jsou orientační a developer si vyhrazuje právo na jednostranné změny. Zobrazené vybavení nábytkem, vestavěné skříně, kuchyňská linka včetně spotřebičů nejsou součástí dodávky bytu. Toto vybavení je pouze grafickým znázorněním možného zařízení bytu.