



celková výměra jednotky*: **42,1 m²**

Označení	Místnost	Výměra v m ²
A.5.19.01	Chodba	4,6
A.5.19.02	Koupelna + WC	4,7
A.5.19.03	Obývací pokoj s kuchyní	22,5
Plocha vnitřních příček, stěn a inst. šachet		2,9
Celková plocha k zastavění		34,7
A.5.19.05	Lodžie	7,4

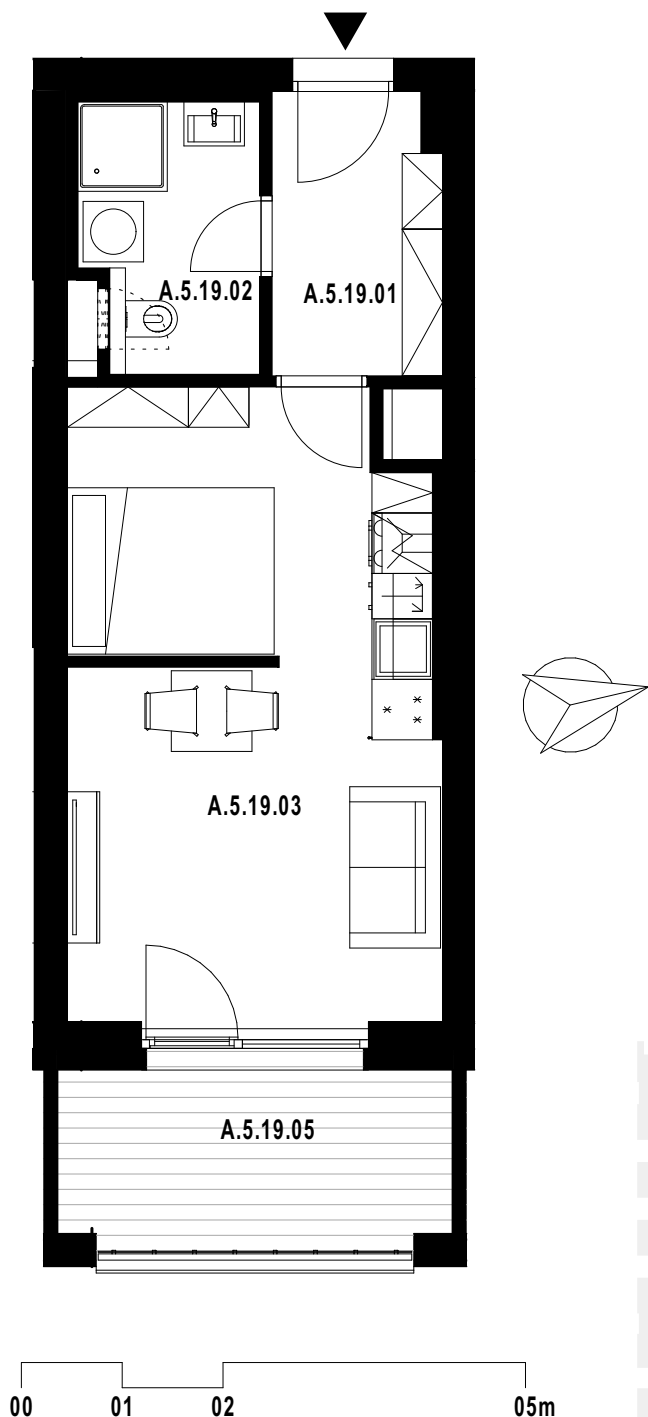

POLOHA JEDNOTKY V RÁMCI PODLAŽÍ

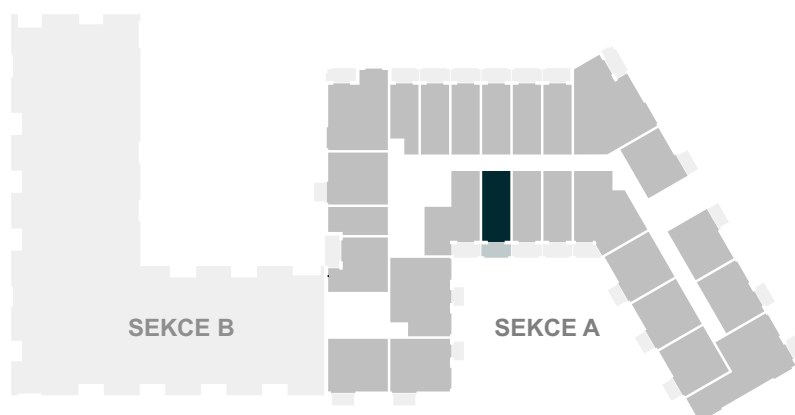

Pozn.: Součástí jednotky není kuchyňská linka, interiérové vybavení a svítidla.

Plocha jednotky celkem k zastavění je uvedena dle nařízení vlády č. 366/2013 Sb.

*Uvedená celková výměra jednotky je součtem plochy jednotky k zastavění vč. balkonů (lodžii).

Standardní vybavení jednotky se řídí dle textu smlouvy jejíž součástí je příloha s popisem standardního vybavení.

Parkování a sklep jsou řešeny v rámci smlouvy. Vyobrazené vybavení a zařízení je pouze ilustrační.