


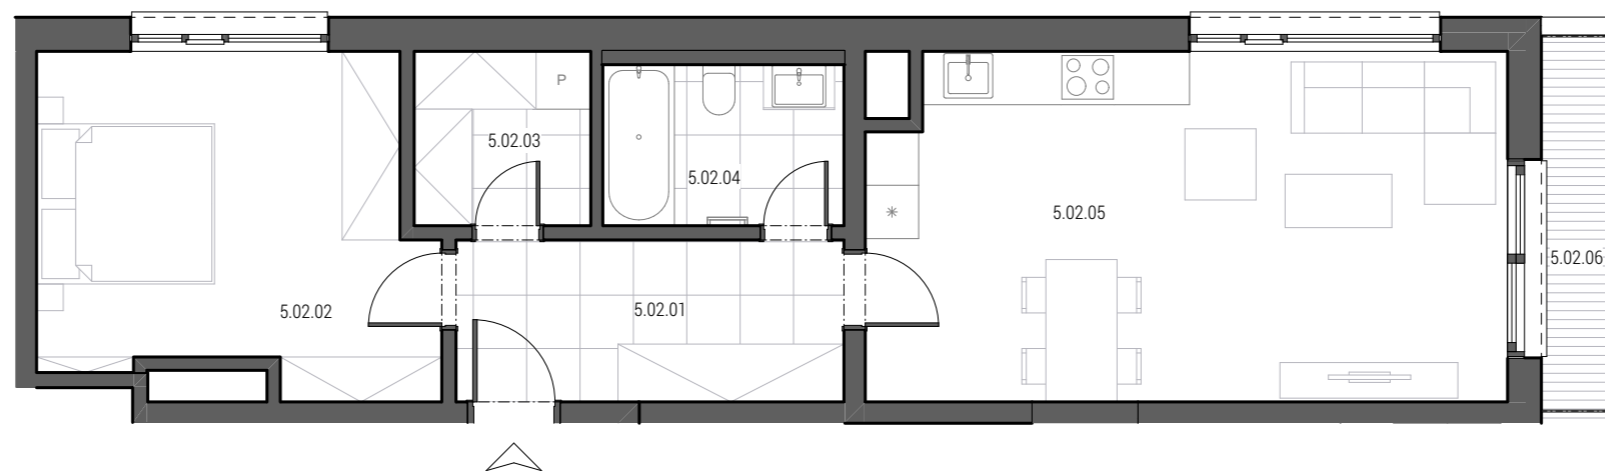


Číslo bytu Apartment no.	5.02
Dispozice Type	2+kk
Celková podlahová plocha Apt. area [m ²]	64,74
Podlaží Floor	5.NP

NO.	MÍSTNOST ROOM	m2
5.02.01	ZÁDVEŘÍ HALL	7,94
5.02.02	LOŽNICE BEDROOM	15,76
5.02.03	KOMORA STORAGE	3,96
5.02.04	KOUPELNA BATHROOM	4,91
5.02.05	OBYTNÝ PROSTOR LIVING ROOM	27,86
5.02.06	LODŽIE LOGGIA	3,62




Lokalita | Location

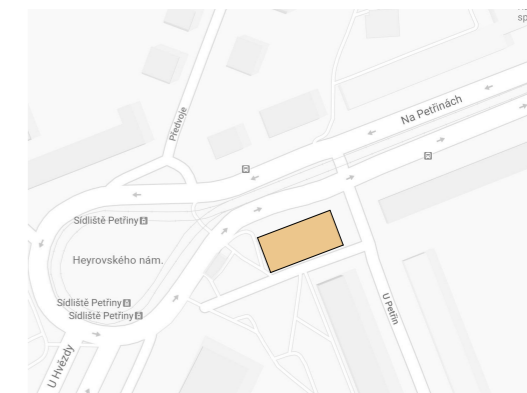

Plán podlaží | Floor plan

5.NP

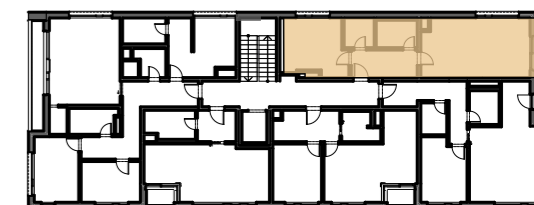

Fasádní pohled | Facade view



Na Petřinách

Fasádní pohled | Facade view



U Petřin

Upozornění:
Podlahová plocha spočítána dle zákona ve smyslu §2 a §3 nařízení vlády č. 366/2013 Sb., ve znění ke dni 25.6.2020 - byt je ohraničen vnitřními povrchy obvodových stěn. Plochy jednotlivých místností jsou pouze orientační, změna je vyhrazena. Vyobrazené zařízení v plánech bytů (nábytek, kuchyňská linka, elektrické spotřebiče, atd.) nejsou součástí standardu.

Měřítko | Scale

