




Číslo bytu   Apartment no.	6.01
Dispozice   Type	3+kk
Celková podlahová plocha   Apt. area [m <sup>2</sup> ]	97,11
Podlaží   Floor	6.NP


NO.	MÍSTNOST ROOM	m2
6.01.01	ZÁDVEŘÍ HALL	4,58
6.01.02	KOMORA STORAGE	4,03
6.01.03	WC WC	1,70
6.01.04	OBYTNÝ PROSTOR LIVING ROOM	42,41
6.01.05	LOŽNICE BEDROOM	17,82
6.01.06	LOŽNICE BEDROOM	12,38
6.01.07	KOUPELNA BATHROOM	4,68
6.01.08	TERASA TERRACE	24,28

**Upozornění:**  
Podlahová plocha spočítána dle zákona ve smyslu §2 a §3 nařízení vlády č. 366/2013 Sb., ve znění ke dni 25.6.2020 - byt je ohraničen vnitřními povrchy obvodových stěn. Plochy jednotlivých místností jsou pouze orientační, změna je vyhrazena. Vyobrazené zařízení v plánech bytů (nábytek, kuchyňská linka, elektrické spotřebiče, atd.) nejsou součástí standardu.

Měřítko | Scale

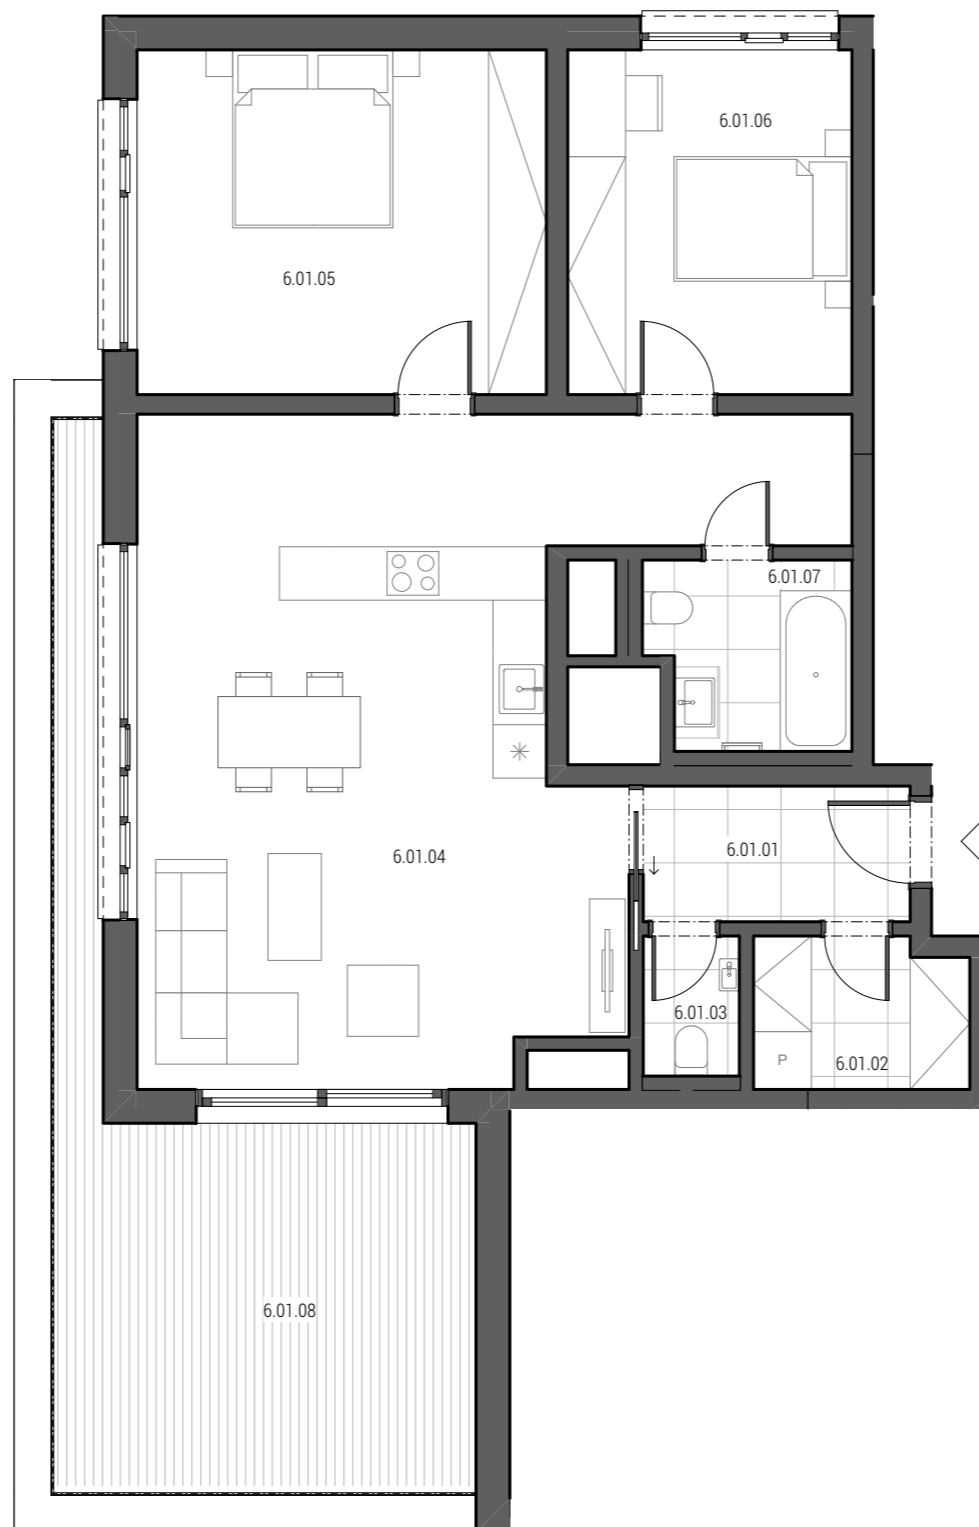


Lokalita | Location

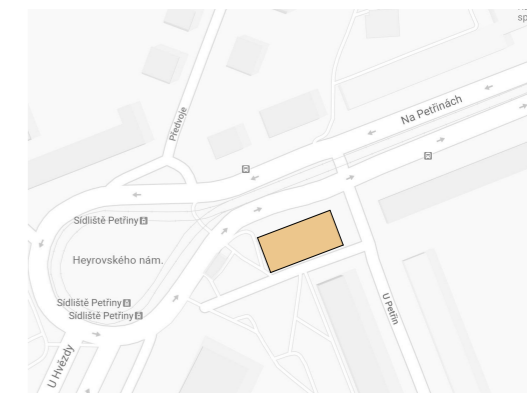

Plán podlaží | Floor plan

6.NP

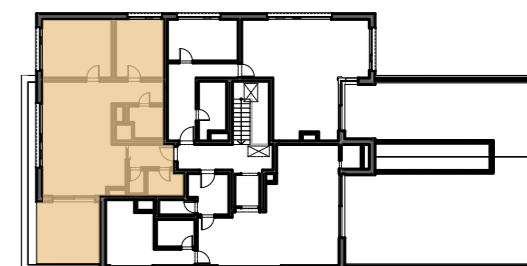


Fasádní pohled | Facade view



Na Petřinách

Fasádní pohled | Facade view

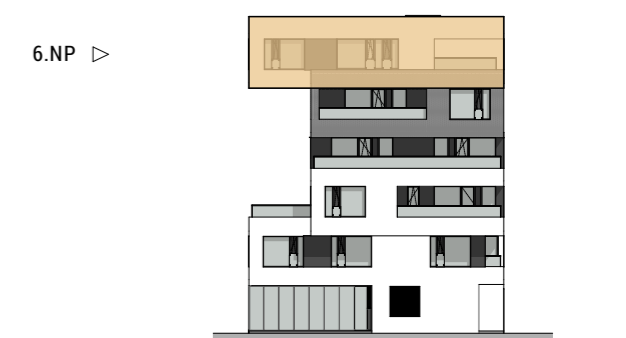

Heyrovského náměstí