


# Bytové domy Ždánice

ATELIÉR

A.001

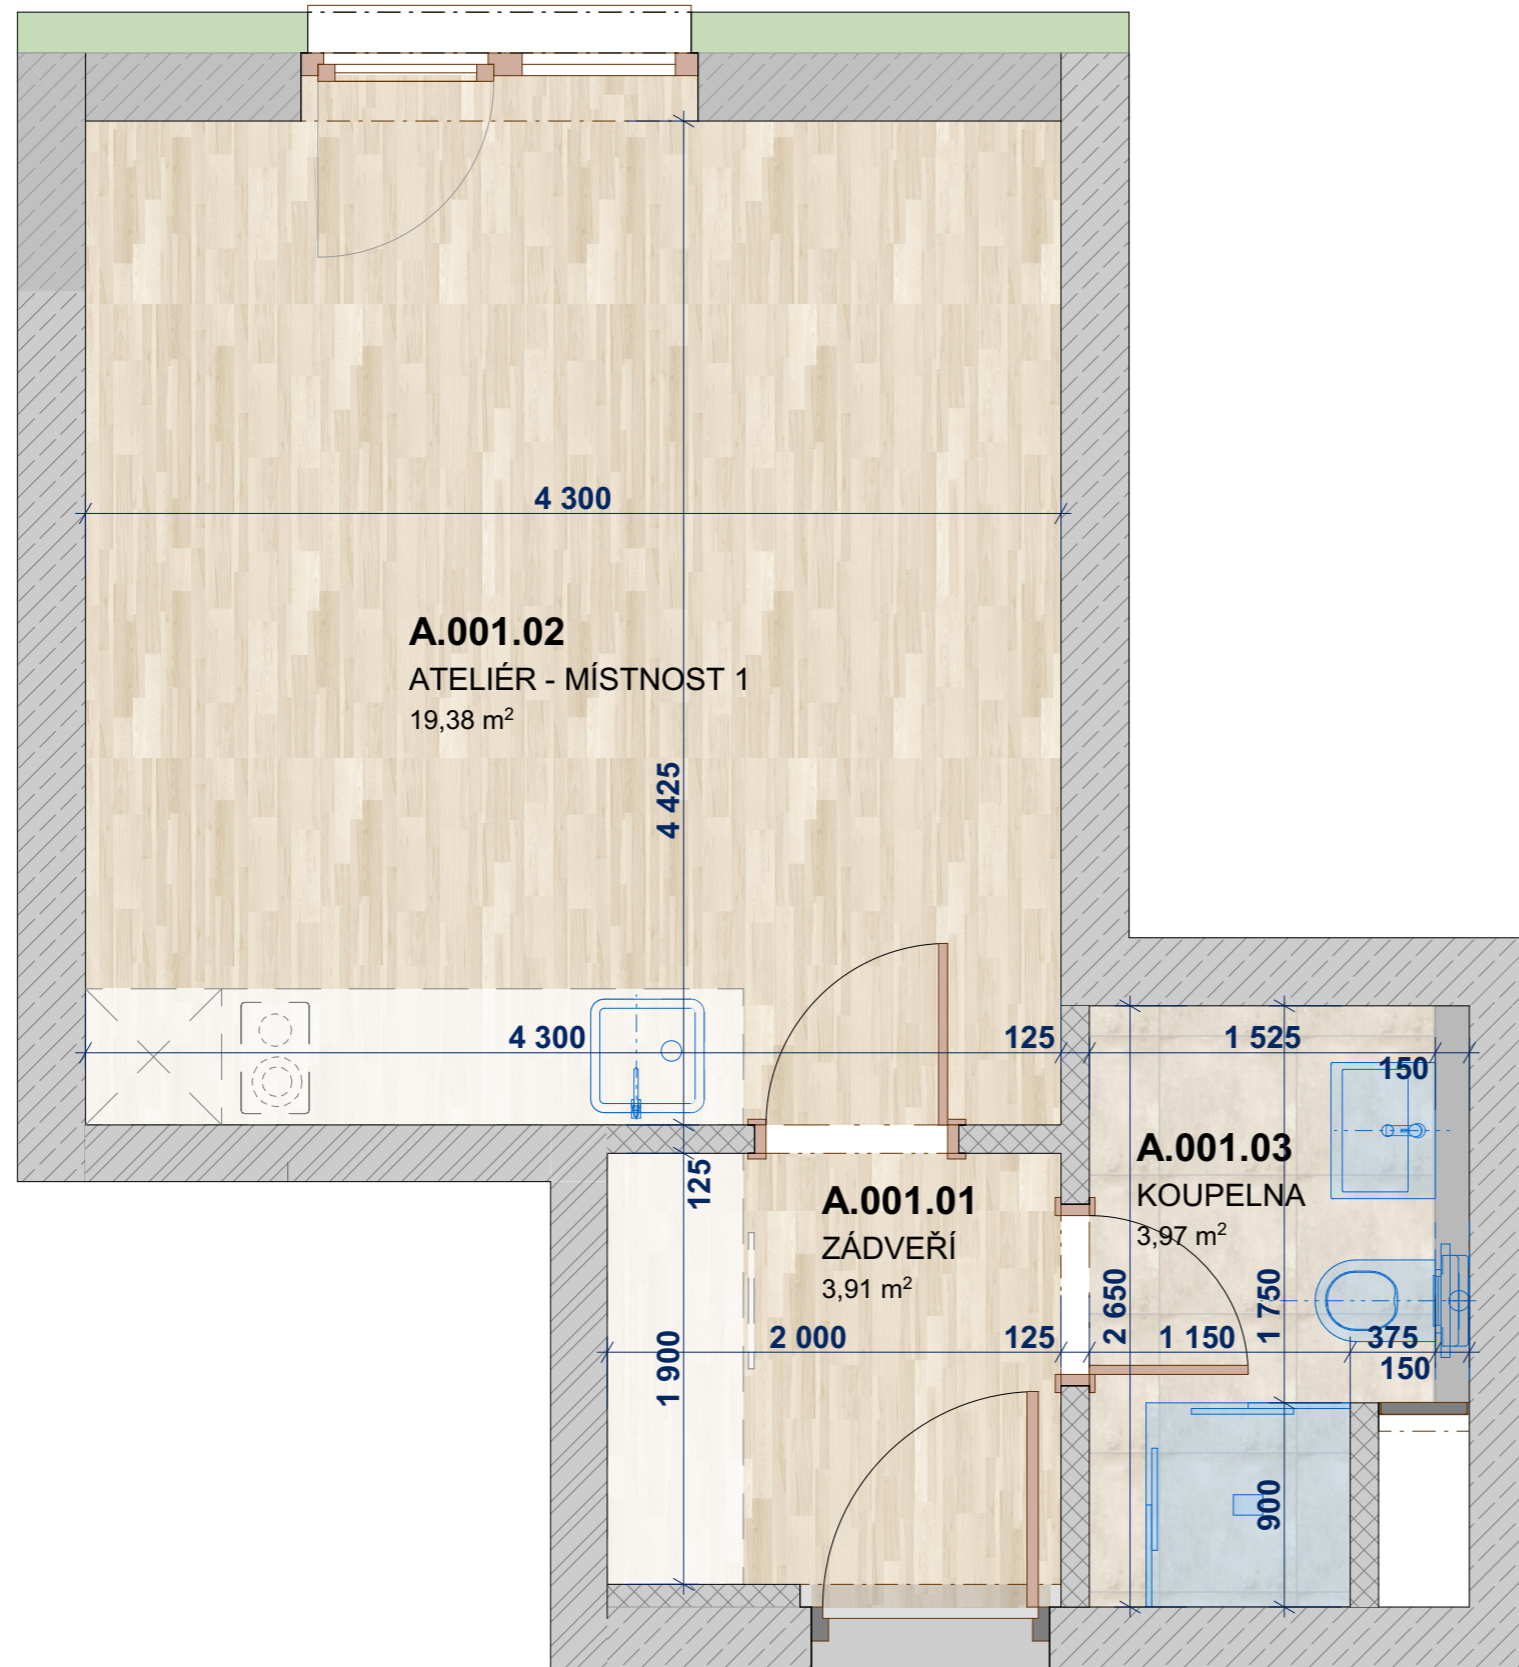

**A.001**

UMÍSTĚNÍ JEDNOTKY: 1.PP

KATEGORIE JEDNOTKY: 1M

PLOCHA JEDNOTKY  
DLE NV č. 366/2013 Sb.: **28,67 m<sup>2</sup>**

## LEGENDA MÍSTNOSTÍ

KNIHA BYTŮ ATEIÉR A.001

OZN.	ÚČEL MÍSTNOSTI	PLOCHA
ATELIÉR A.001		
A.001.01	ZÁDVEŘÍ	3,91
A.001.02	ATELIÉR - MÍSTNOST 1	19,38
A.001.03	KOUPELNA	3,97
		27,25 m <sup>2</sup>

Vybavení nábytkem je pouze ilustrační a není součástí ceny bytové jednotky. Tento list není podrobným stavebním výkresem a možnost určitých odchylek od skutečného provedení je vyhrazena. Developer si vyhrazuje právo na změnu standardu. Součástí hygienického zázemí v koupelně, na wc a v některých komorách jsou snížené podhledy. Veškerá hmotová i duševní vlastnická práva k majetku, jakož i k tomuto materiálu náleží prodávajícímu.