


Bytové domy Ždánice

ATELIÉR

A.002

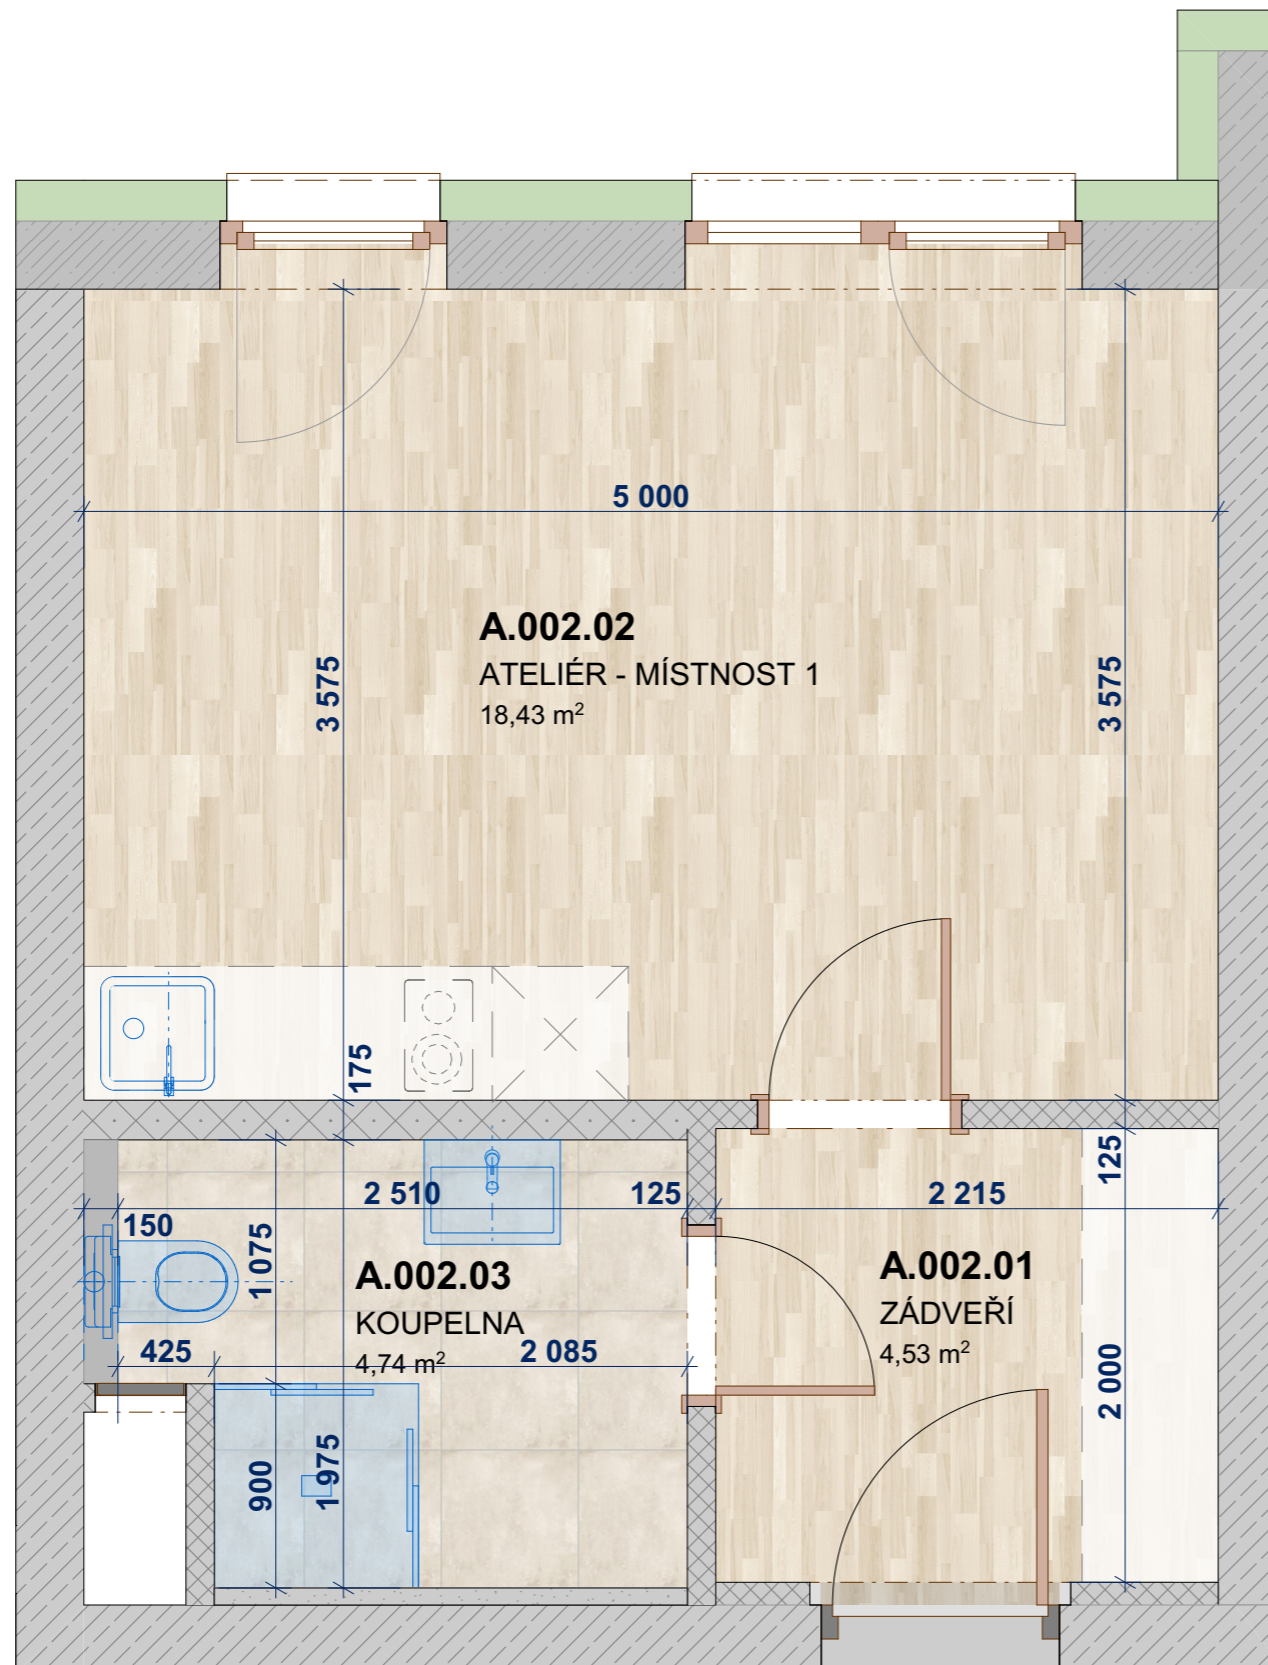

A.002

UMÍSTĚNÍ JEDNOTKY: 1.PP

KATEGORIE JEDNOTKY: 1M

PLOCHA JEDNOTKY
DLE NV č. 366/2013 Sb.: **28,70 m²**

LEGENDA MÍSTNOSTÍ

KNIHA BYTŮ ATELIÉR A.002

OZN.	ÚČEL MÍSTNOSTI	PLOCHA
ATELIÉR A.002		
A.002.01	ZÁDVEŘÍ	4,53
A.002.02	ATELIÉR - MÍSTNOST 1	18,43
A.002.03	KOUPELNA	4,74
		27,70 m ²

Vybavení nábytkem je pouze ilustrační a není součástí ceny bytové jednotky. Tento list není podrobným stavebním výkresem a možnost určitých odchylek od skutečného provedení je vyhrazena. Developer si vyhrazuje právo na změnu standardu. Součástí hygienického zázemí v koupelně, na wc a v některých komorách jsou snížené podhledy. Veškerá hmotová i duševní vlastnická práva k majetku, jakož i k tomuto materiálu náleží prodávajícímu.