
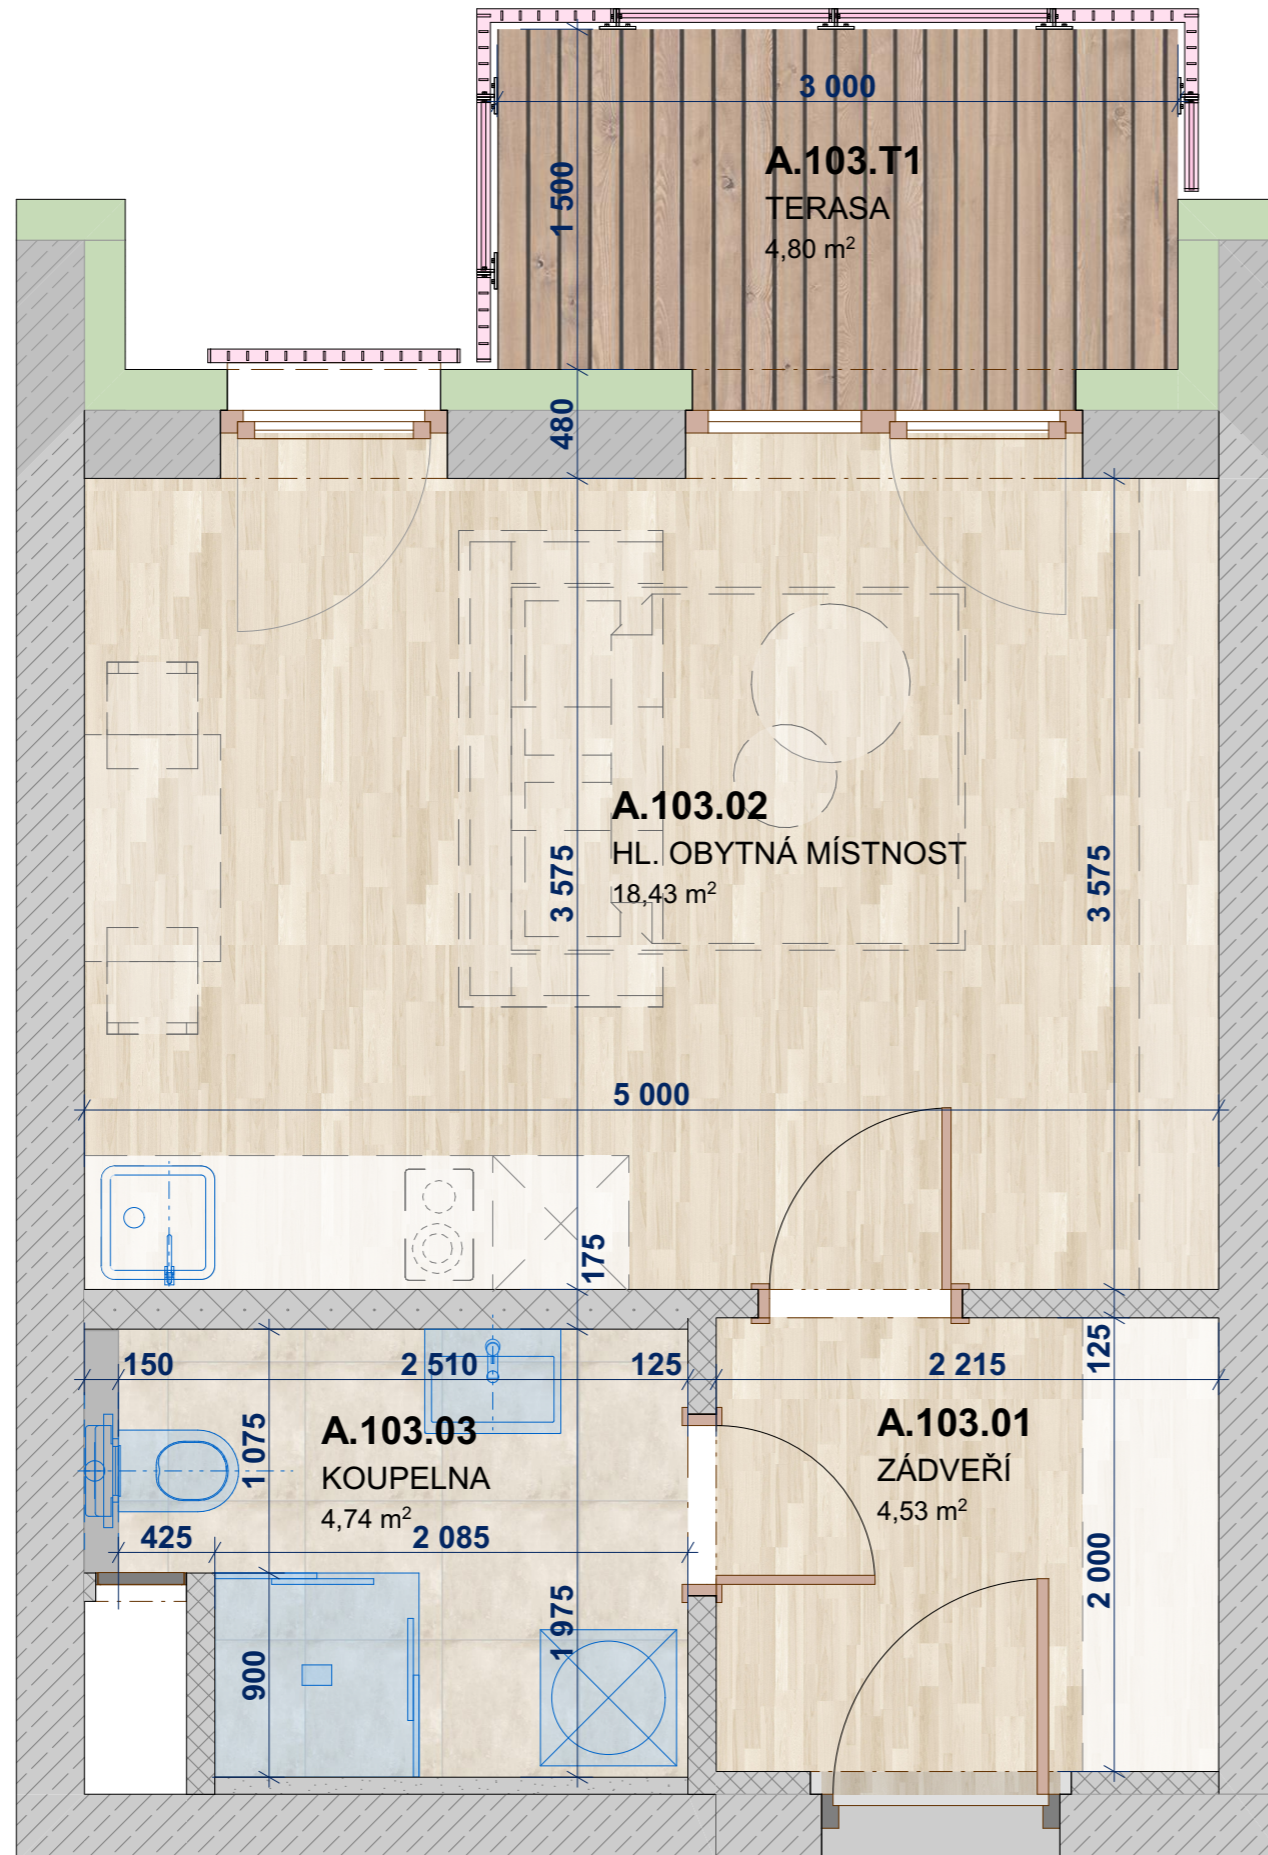


Bytové domy Ždánice

BYT

A.103

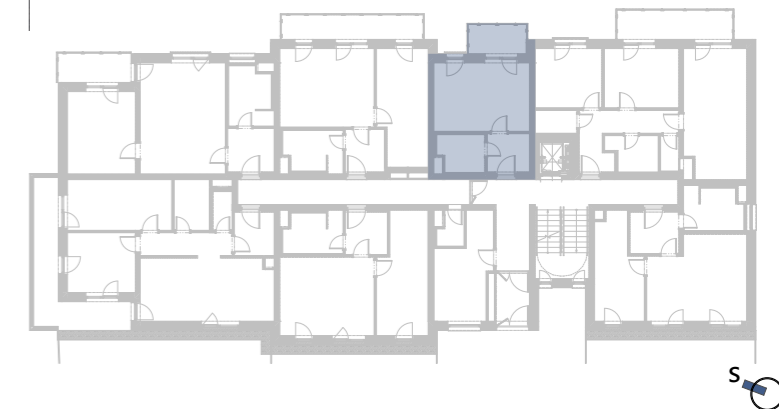

A.103

UMÍSTĚNÍ BYTU: 1.NP
KATEGORIE BYTU: 1+ kk

PLOCHA BYTU DLE NV č. 366/2013 Sb.: **28,99 m²**

LEGENDA MÍSTNOSTÍ

KNIHA BYTŮ BYT A.103

OZN.	ÚČEL MÍSTNOSTI	PLOCHA
A.TERASY		
A.103.T1	TERASA	4,80
		4,80 m ²
BYT A.103		
A.103.01	ZÁDVEŘÍ	4,53
A.103.02	HL. OBYTNÁ MÍSTNOST	18,43
A.103.03	KOUPELNA	4,74
		27,70 m ²
		32,50 m ²

Vybavení nábytkem je pouze ilustrační a není součástí ceny bytové jednotky. Tento list není podrobným stavebním výkresem a možnost určitých odchylek od skutečného provedení je vyhrazena. Developer si vyhrazuje právo na změnu standardu. Součástí hygienického zázemí v koupelně, na wc a v některých komorách jsou snížené podhledy. Veškerá hmotová i duševní vlastnická práva k majetku, jakož i k tomuto materiálu náleží prodávajícímu.