


Bytové domy Ždánice

BYT

A.104

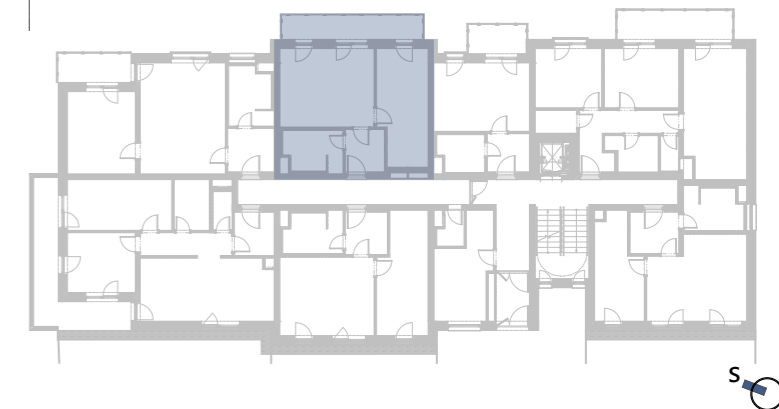


S

UMÍSTĚNÍ BYTU: 1.NP
KATEGORIE BYTU: 2+ kk

PLOCHA BYTU
DLE NV č. 366/2013 Sb.: **50,16 m²**
LEGENDA MÍSTNOSTÍ

KNIHA BYTŮ ATEIÉR A.104

OZN.	ÚČEL MÍSTNOSTI	PLOCHA
A.TERASY		
A.104.T1	TERASA	10,34
BYT A.104		
A.104.01	ZÁDVEŘÍ	4,67
A.104.02	HL. OBYTNÁ MÍSTNOST	20,74
A.104.03	LOŽNICE	15,79
A.104.04	KOUPELNA	6,87
		48,07 m ²
		58,40 m ²

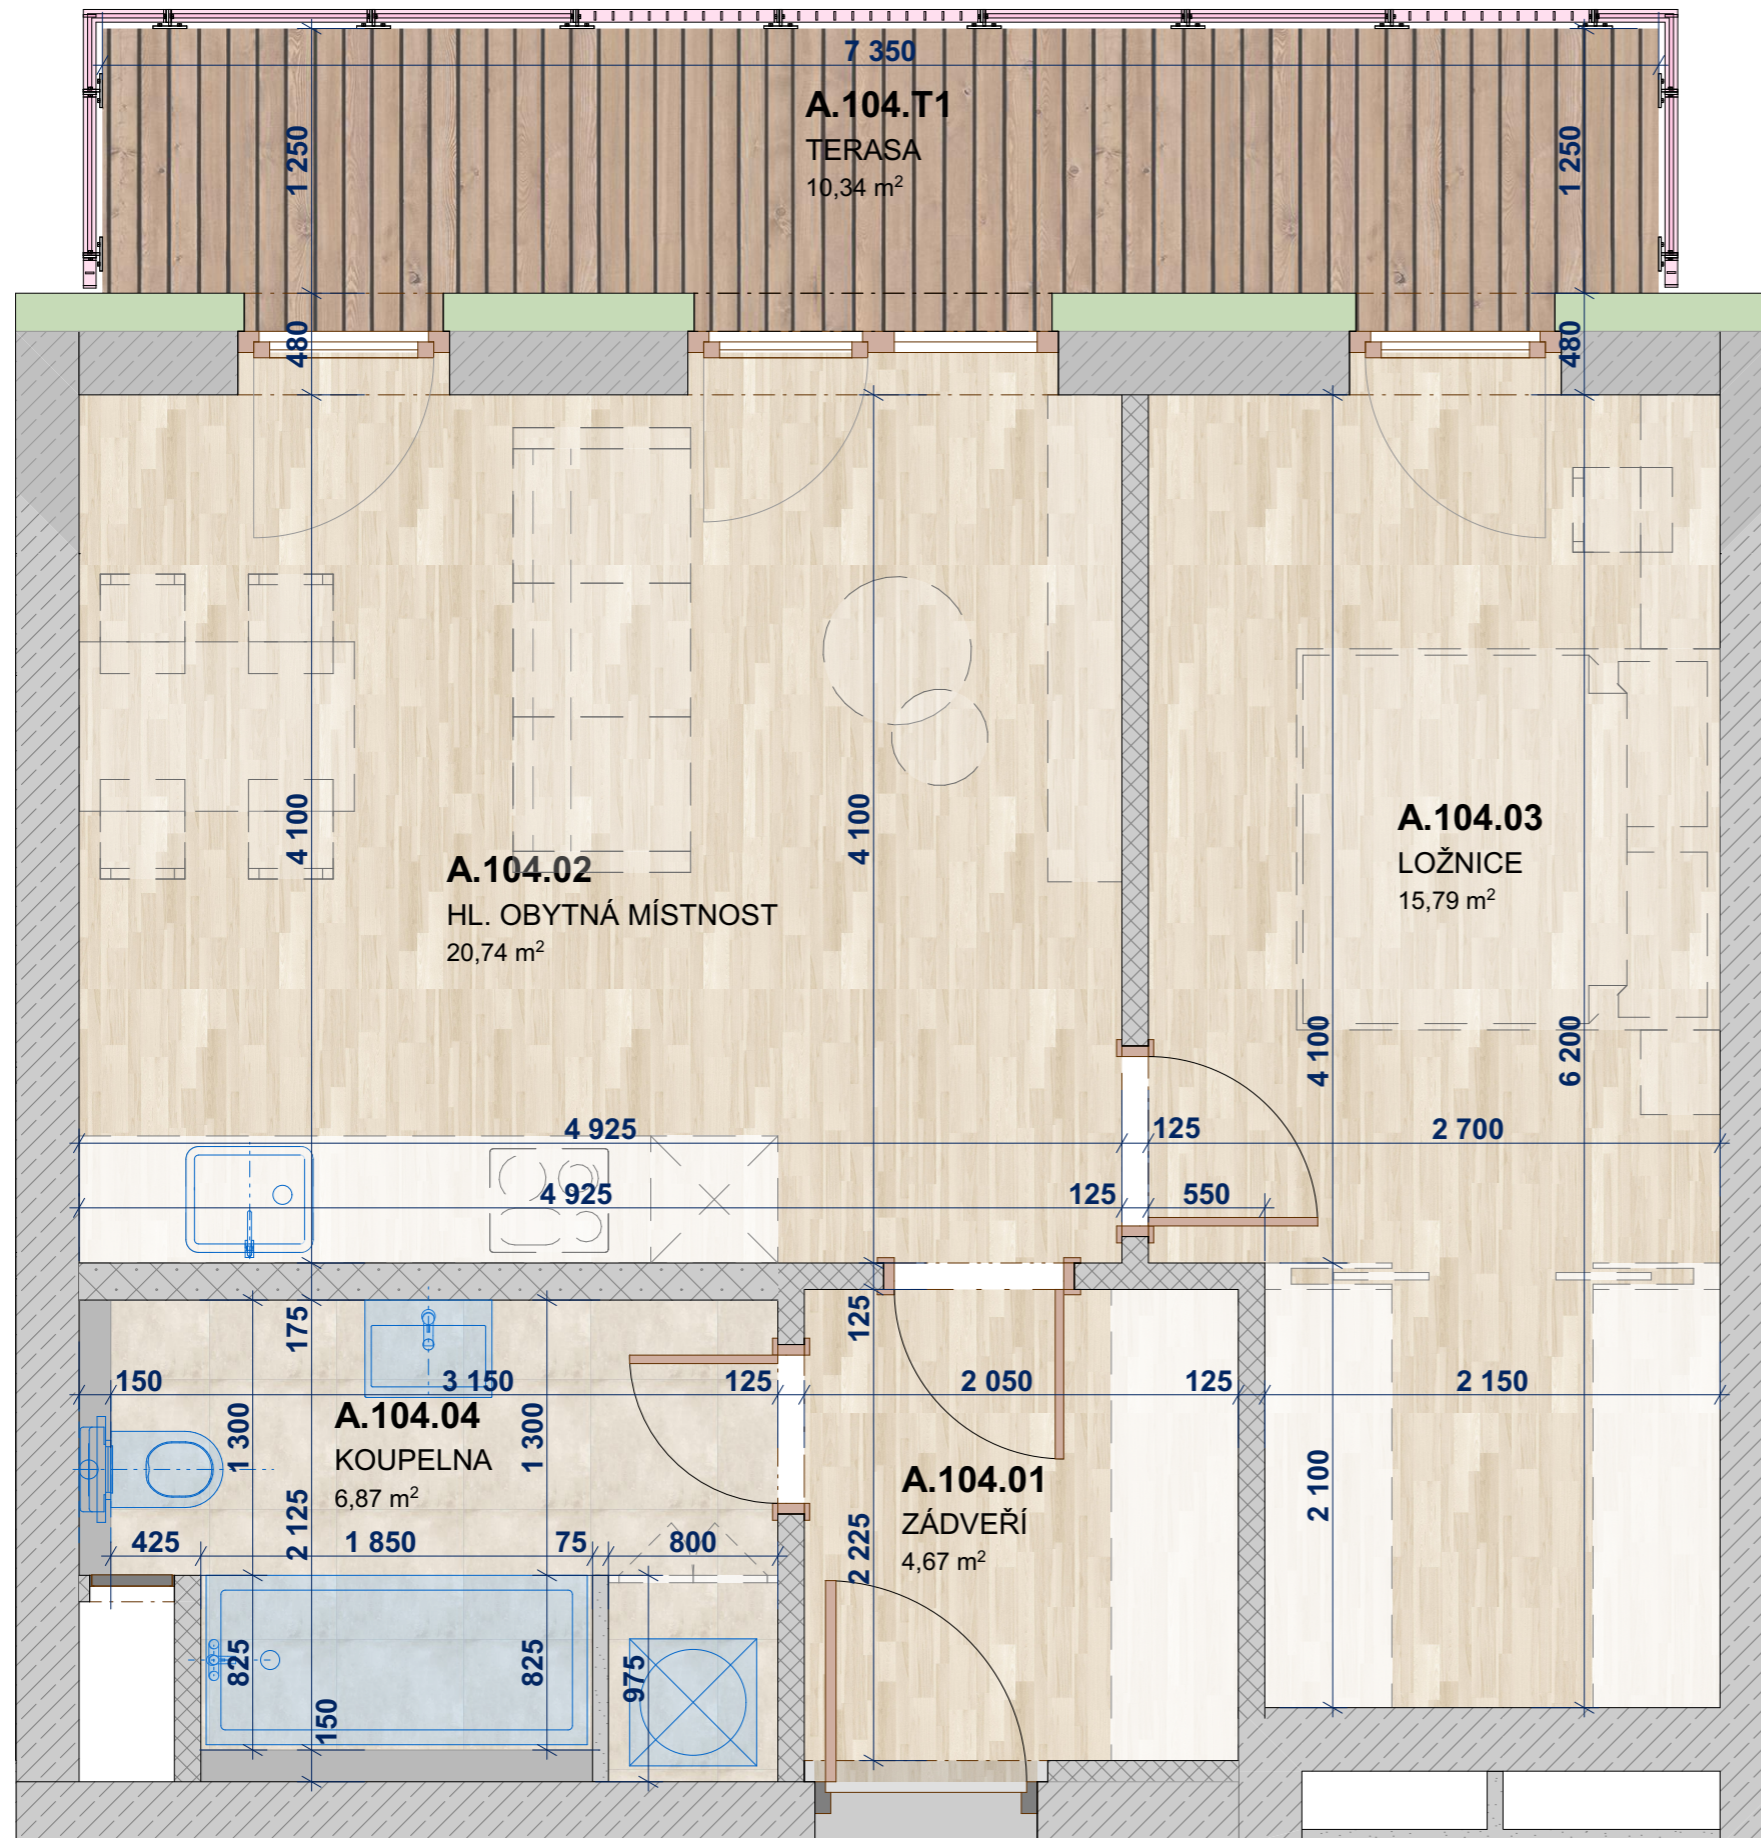

A.104

Vybavení nábytkem je pouze ilustrační a není součástí ceny bytové jednotky. Tento list není podrobným stavebním výkresem a možnost určitých odchylek od skutečného provedení je vyhrazena. Developer si vyhrazuje právo na změnu standardu. Součástí hygienického zázemí v koupelně, na wc a v některých komorách jsou snížené pohledy. Veškerá hmotová i duševní vlastnická práva k majetku, jakož i k tomuto materiálu náleží prodávajícímu.

Solaron
architects