



# Bytové domy Ždánice

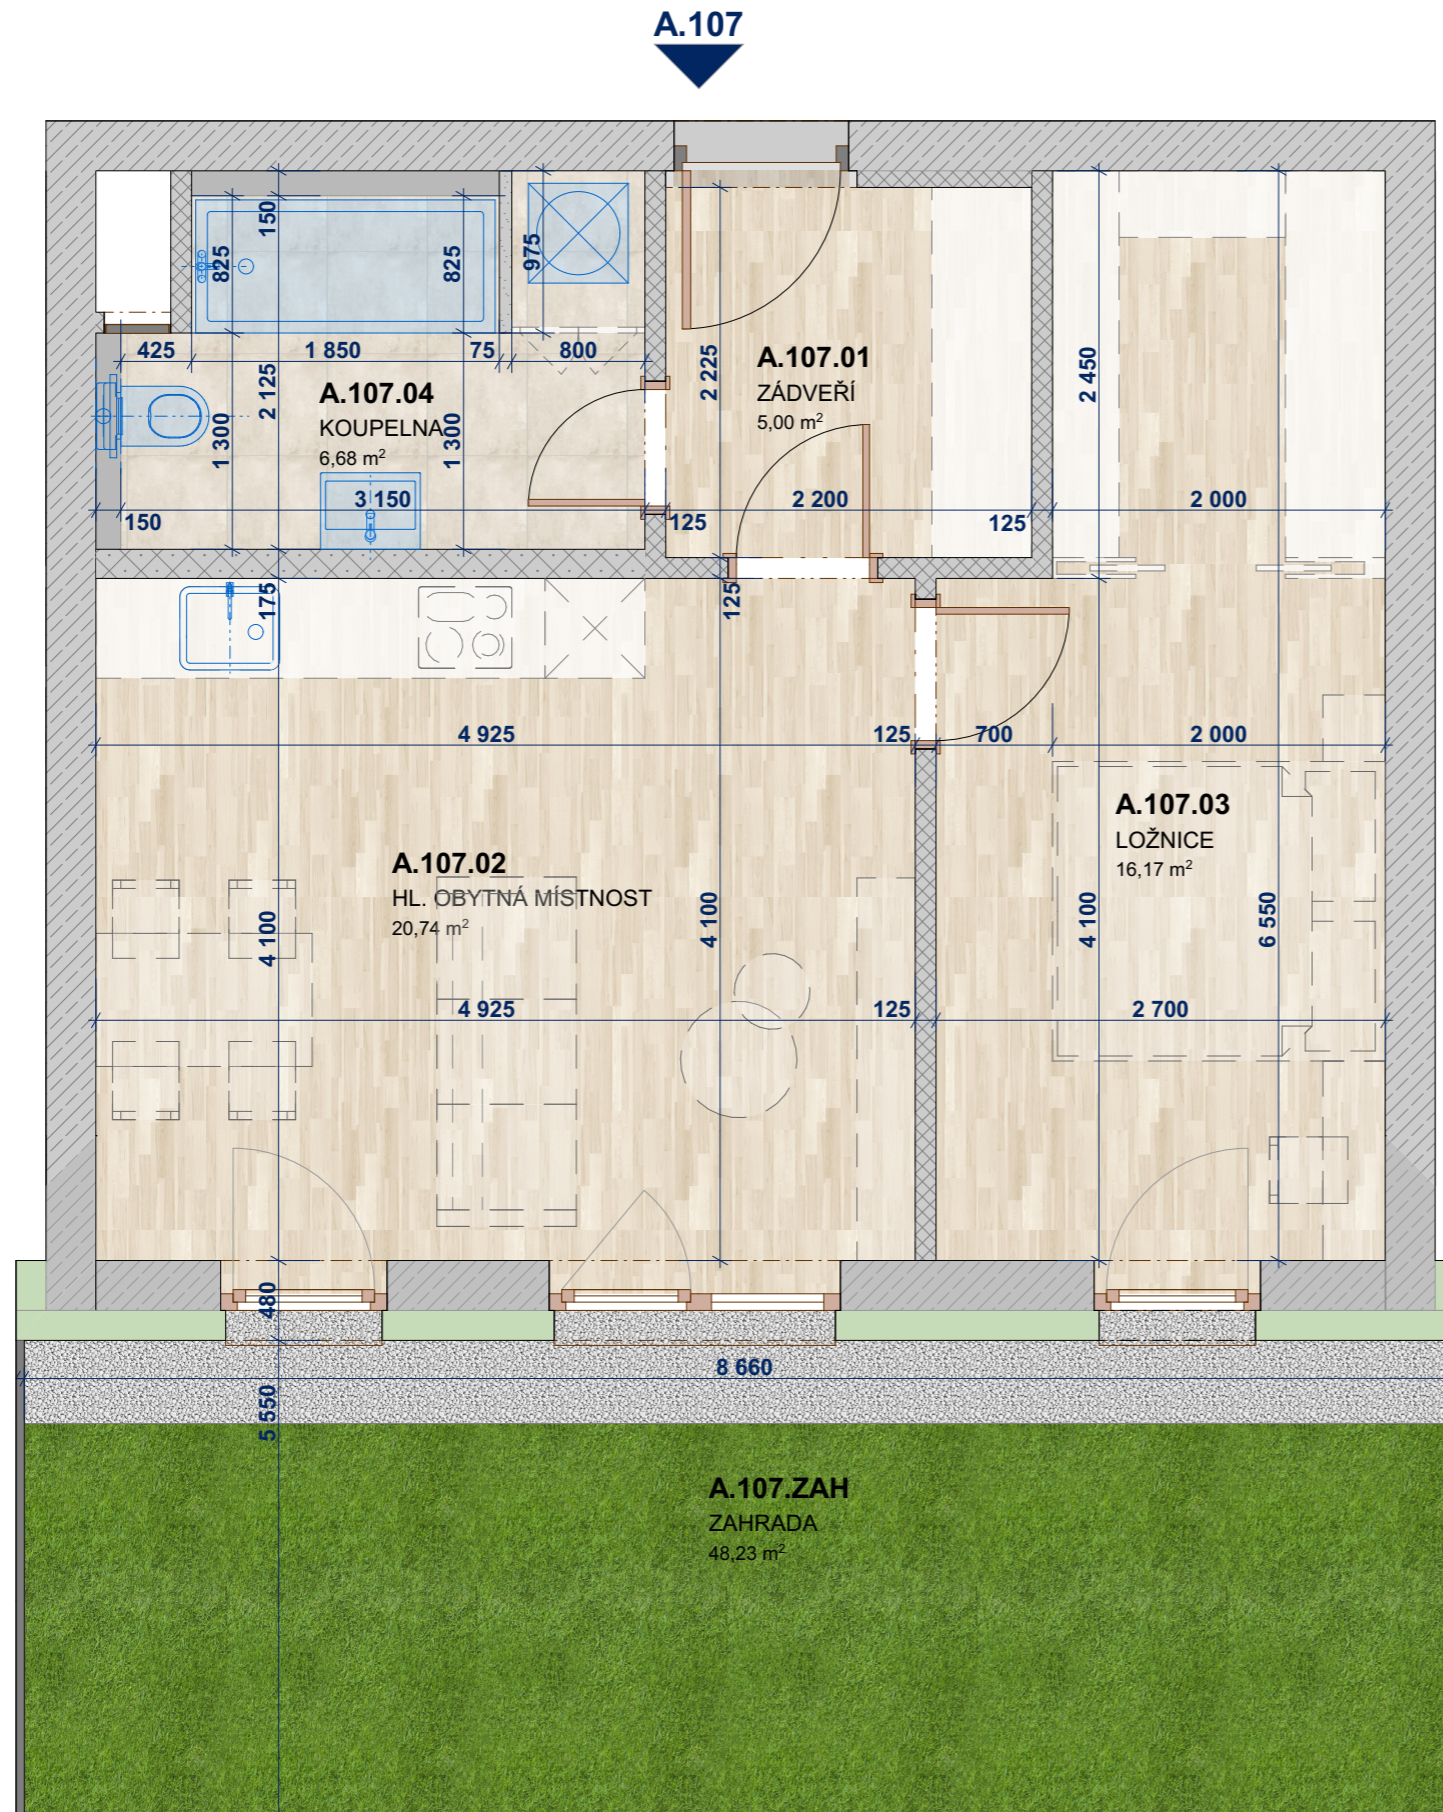

BYT

A.107

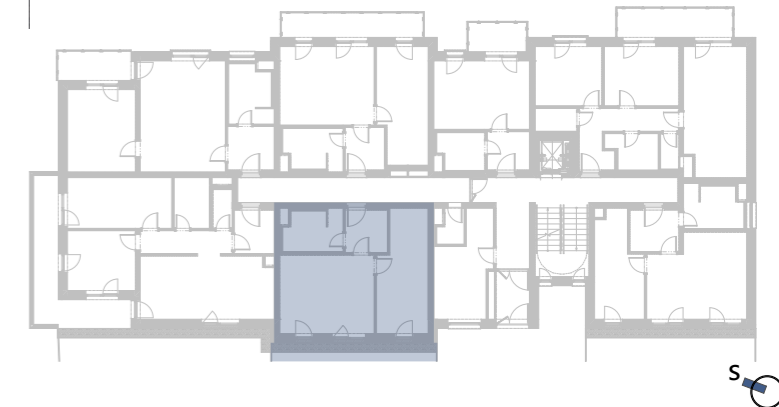

**UMÍSTĚNÍ BYTU:** 1.NP  
**KATEGORIE BYTU:** 2+ kk

**PLOCHA BYTU**  
DLE NV č. 366/2013 Sb.: **50,95 m<sup>2</sup>**  
**LEGENDA MÍSTNOSTÍ**

KNIHA BYTŮ BYT A.107

| OZN.              | ÚČEL MÍSTNOSTI      | PLOCHA               |
|-------------------|---------------------|----------------------|
| <b>A.ZAHRÁDKY</b> |                     |                      |
| A.107.ZAH         | ZAHRADA             | 48,23                |
|                   |                     | 48,23 m <sup>2</sup> |
| <b>BYT A.107</b>  |                     |                      |
| A.107.01          | ZÁDVEŘÍ             | 5,00                 |
| A.107.02          | HL. OBYTNÁ MÍSTNOST | 20,74                |
| A.107.03          | LOŽNICE             | 16,17                |
| A.107.04          | KOUPELNA            | 6,68                 |
|                   |                     | 48,59 m <sup>2</sup> |
|                   |                     | 96,82 m <sup>2</sup> |

Vybavení nábytkem je pouze ilustrační a není součástí ceny bytové jednotky. Tento list není podrobným stavebním výkresem a možnost určitých odchylek od skutečného provedení je vyhrazena. Developer si vyhrazuje právo na změnu standardu. Součástí hygienického zázemí v koupelně, na wc a v některých komorách jsou snížené pohledy. Veškerá hmotová i duševní vlastnická práva k majetku, jakož i k tomuto materiálu náleží prodávajícímu.