
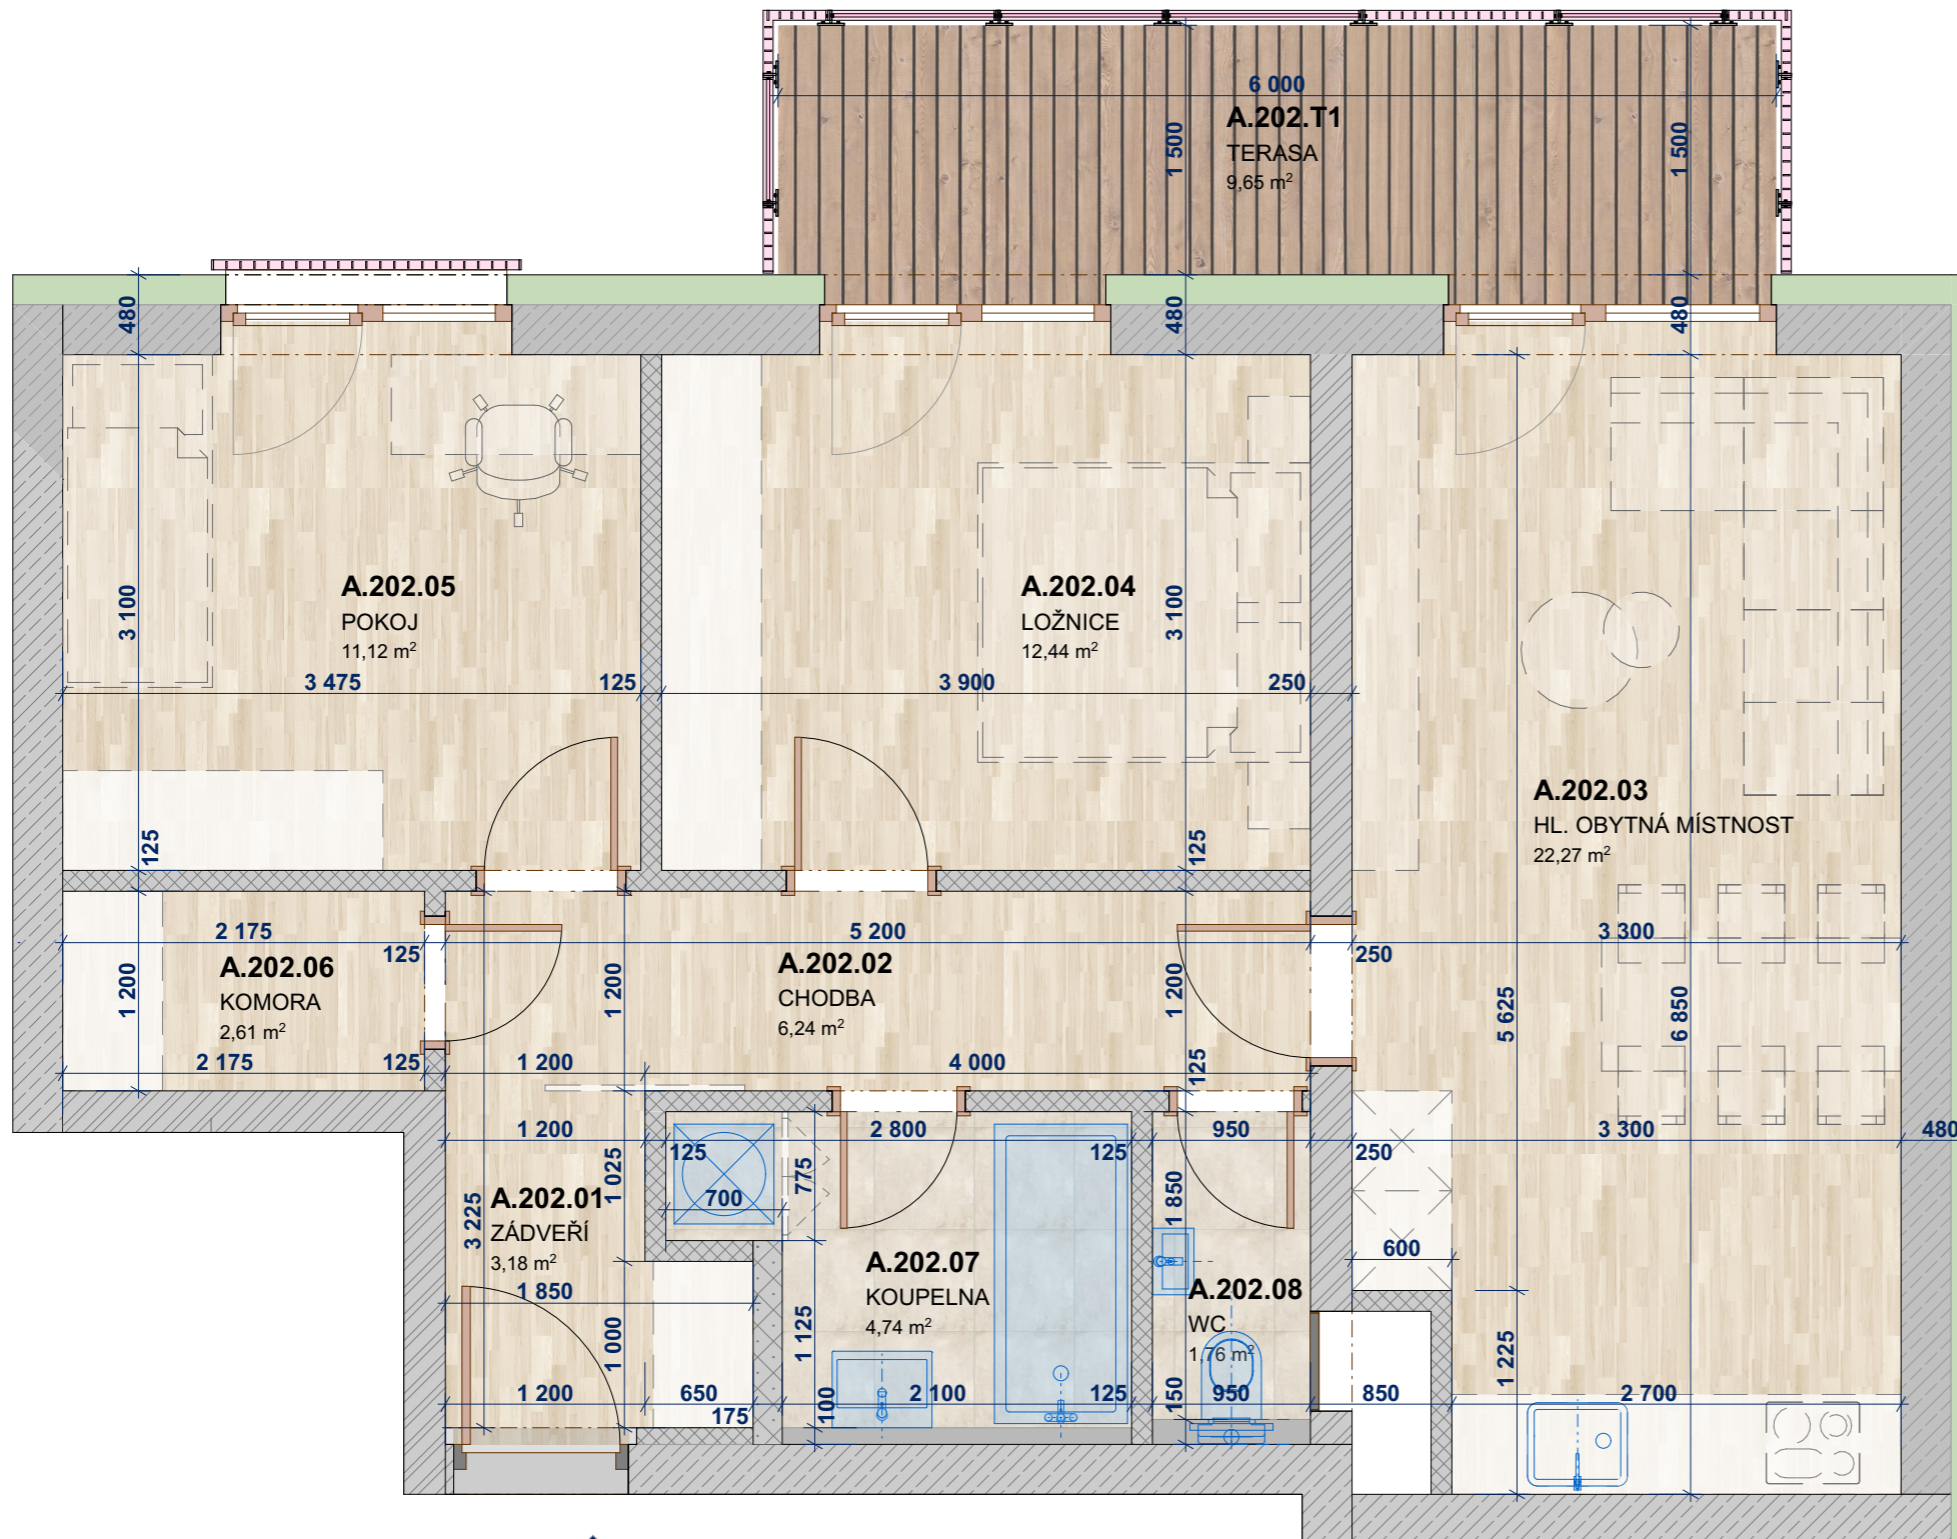


Bytové domy Ždánice

BYT

A.202

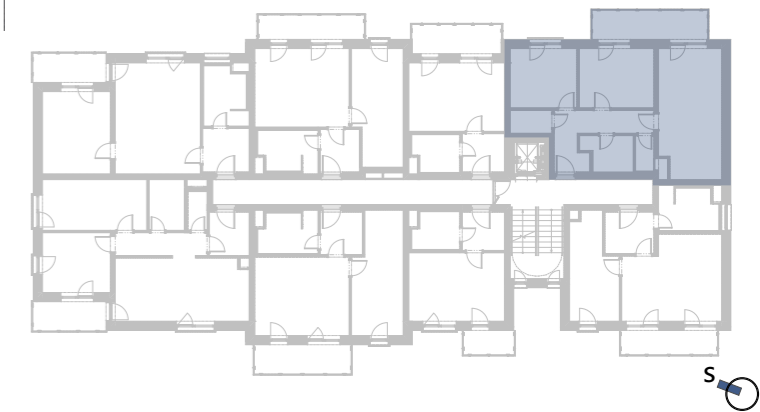

A.202

UMÍSTĚNÍ BYTU: 2.NP
KATEGORIE BYTU: 3+ kk

PLOCHA BYTU
DLE NV č. 366/2013 Sb.: **68,61 m²**
LEGENDA MÍSTNOSTÍ

KNIHA BYTŮ BYT A.202

OZN.	ÚČEL MÍSTNOSTI	PLOCHA
A.TERASY		
A.202.T1	TERASA	9,65
		9,65 m ²
BYT A.202		
A.202.01	ZÁDVEŘÍ	3,18
A.202.02	CHODBA	6,24
A.202.03	HL. OBYTNÁ MÍSTNOST	22,27
A.202.04	LOŽNICE	12,44
A.202.05	POKOJ	11,12
A.202.06	KOMORA	2,61
A.202.07	KOUPELNA	4,74
A.202.08	WC	1,76
		64,37 m ²
		74,02 m ²

Vybavení nábytkem je pouze ilustrační a není součástí ceny bytové jednotky. Tento list není podrobným stavebním výkresem a možnost určitých odchylek od skutečného provedení je vyhrazena. Developer si vyhrazuje právo na změnu standardu. Součástí hygienického zázemí v koupelně, na wc a v některých komorách jsou snížené pohledy. Veškerá hmotová i duševní vlastnická práva k majetku, jakož i k tomuto materiálu náleží prodávajícímu.