


Bytové domy Ždánice

BYT

A.203

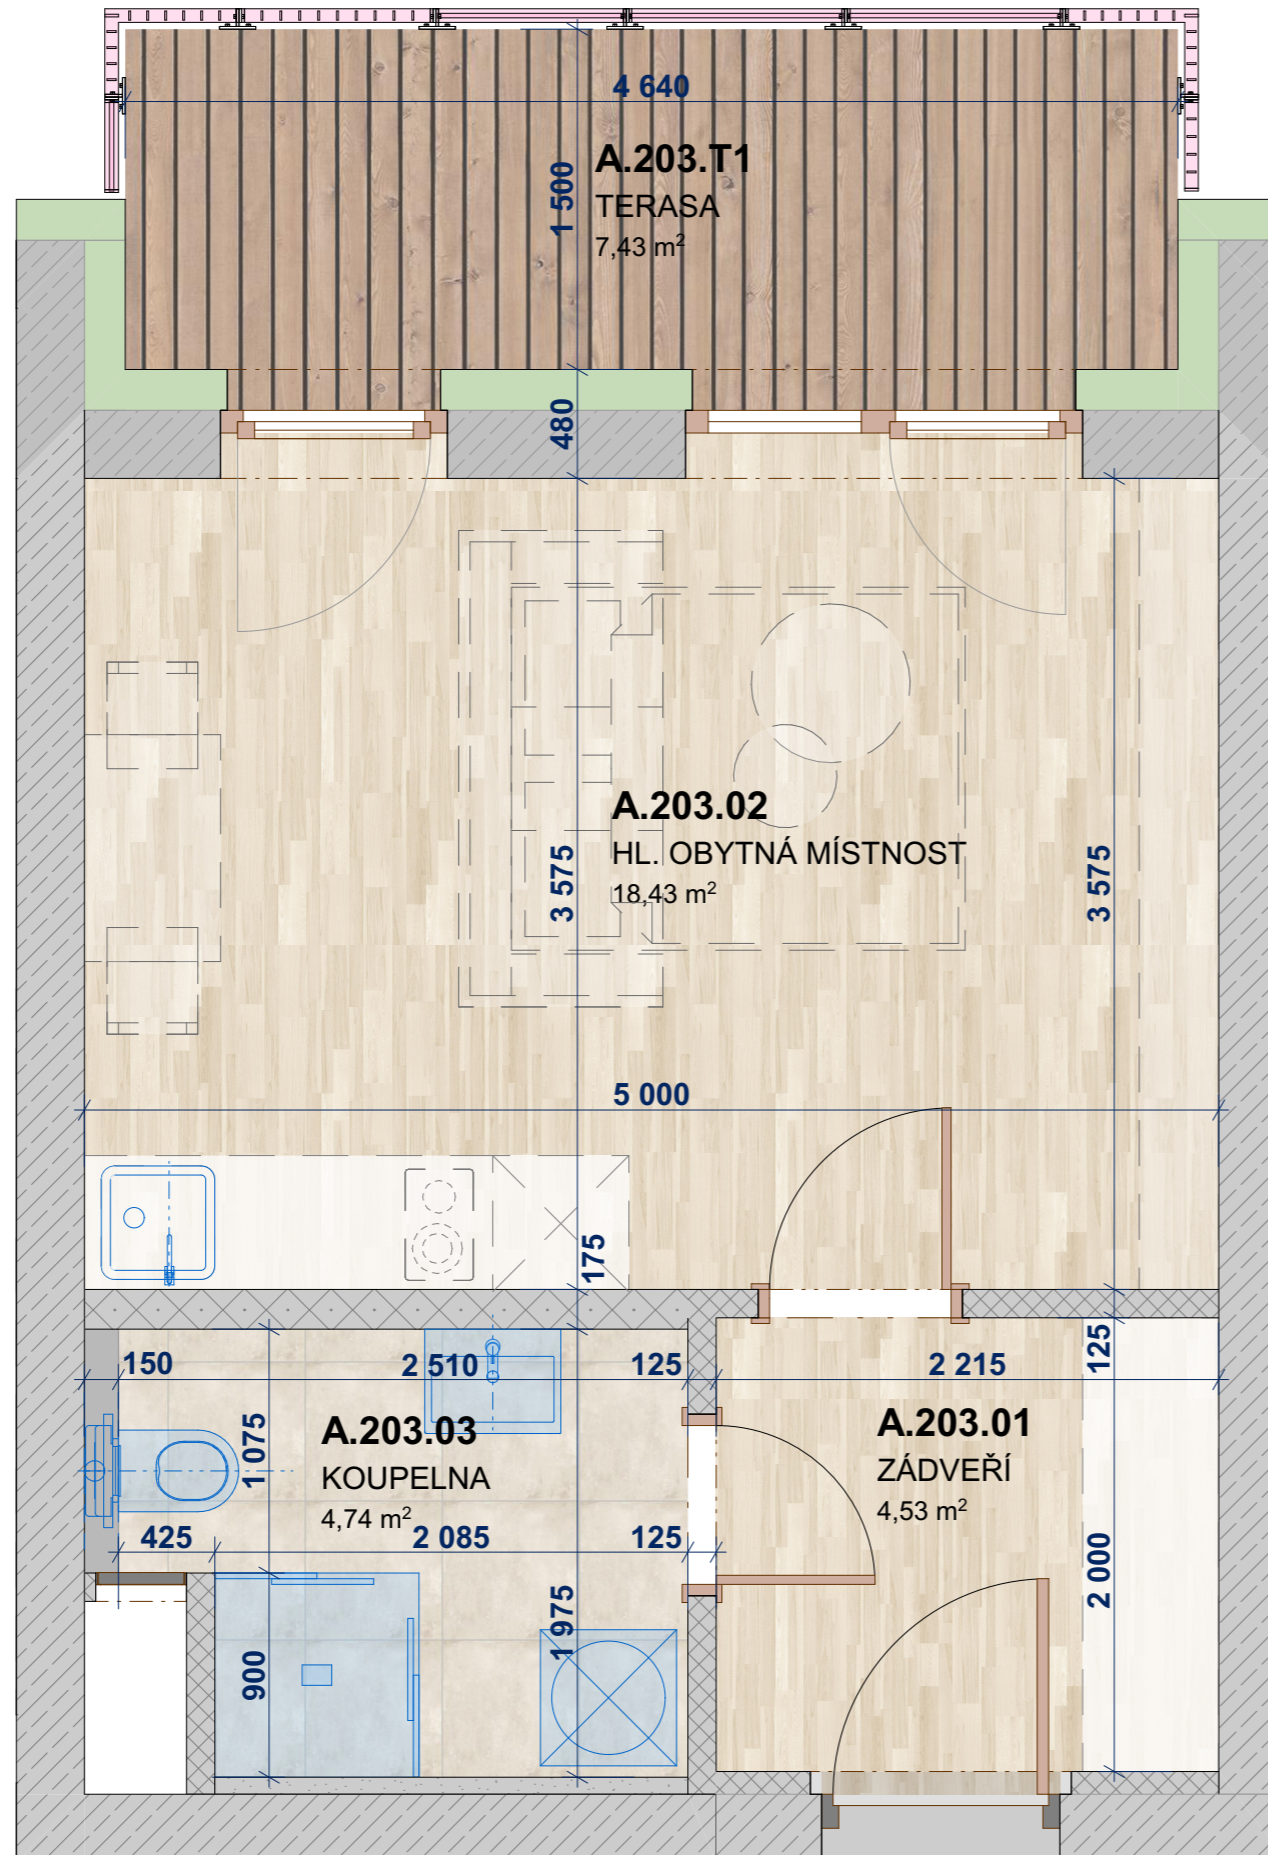

A.203

UMÍSTĚNÍ BYTU: 2.NP
KATEGORIE BYTU: 1+ kk

PLOCHA BYTU
DLE NV č. 366/2013 Sb.: **28,99 m²**

LEGENDA MÍSTNOSTÍ

KNIHA BYTŮ BYT A.203

OZN.	ÚČEL MÍSTNOSTI	PLOCHA
A.TERASY		
A.203.T1	TERASA	7,43
		7,43 m ²
BYT A.203		
A.203.01	ZÁDVEŘÍ	4,53
A.203.02	HL. OBYTNÁ MÍSTNOST	18,43
A.203.03	KOUPELNA	4,74
		27,70 m ²
		35,13 m ²

Vybavení nábytkem je pouze ilustrační a není součástí ceny bytové jednotky. Tento list není podrobným stavebním výkresem a možnost určitých odchylek od skutečného provedení je vyhrazena. Developer si vyhrazuje právo na změnu standardu. Součástí hygienického zázemí v koupelně, na wc a v některých komorách jsou snížené podhledy. Veškerá hmotová i duševní vlastnická práva k majetku, jakož i k tomuto materiálu náleží prodávajícímu.

Solaron
architects