
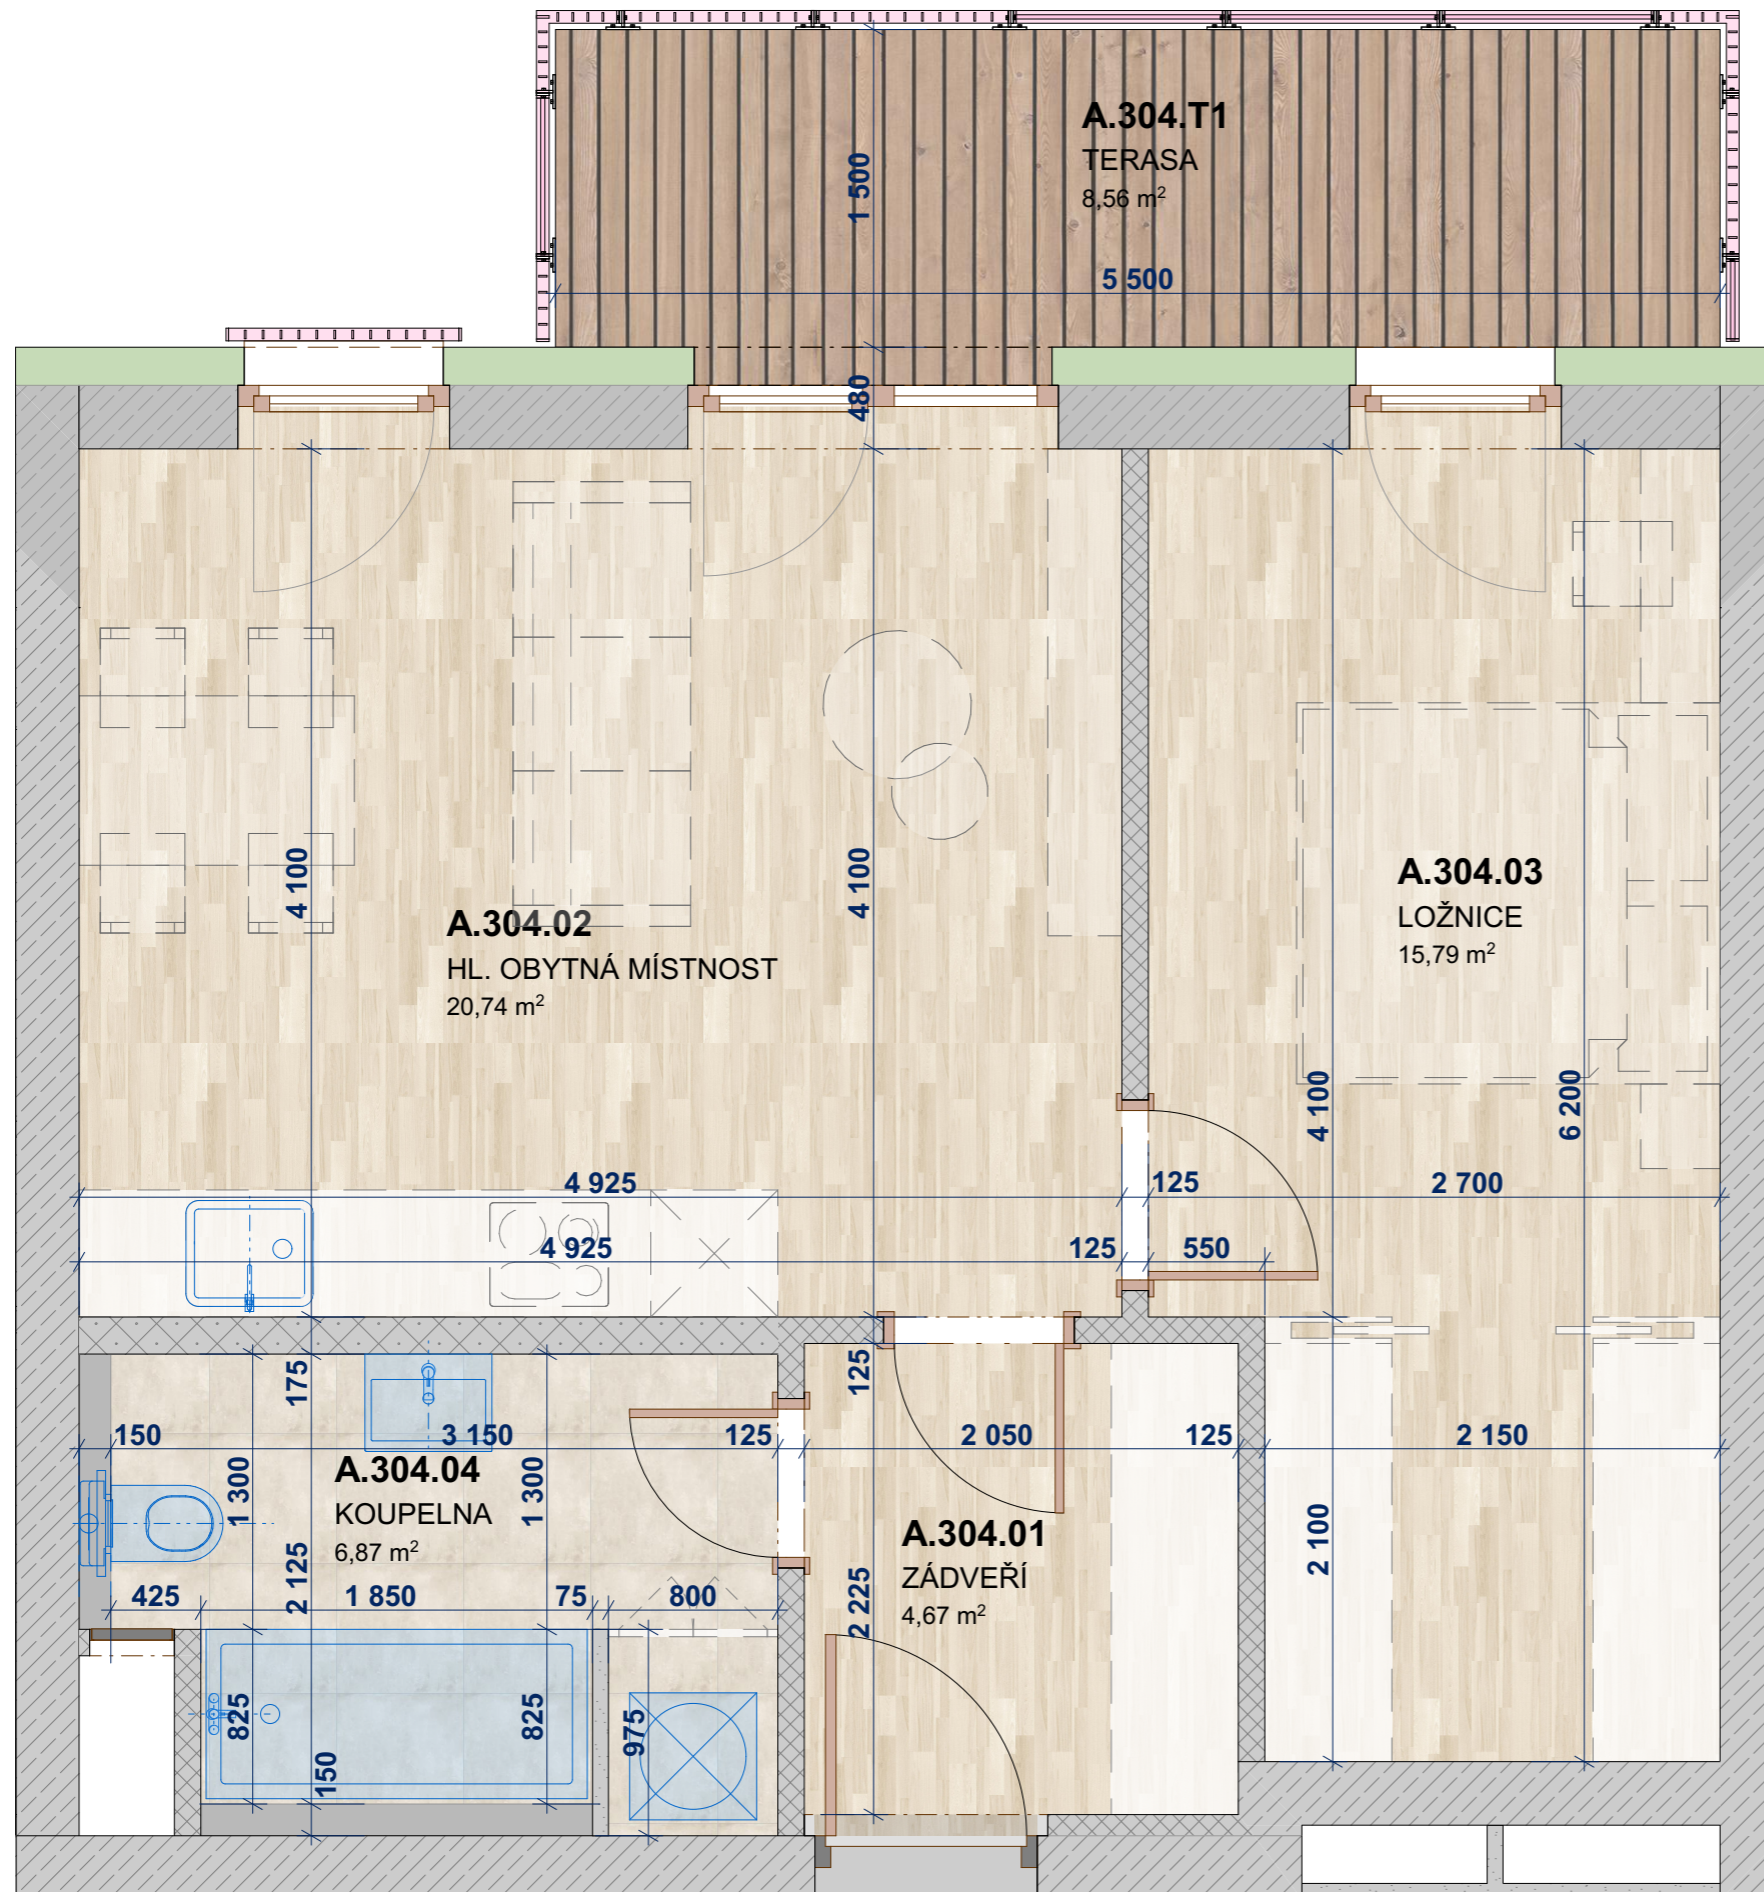


Bytové domy Ždánice

BYT

A.304

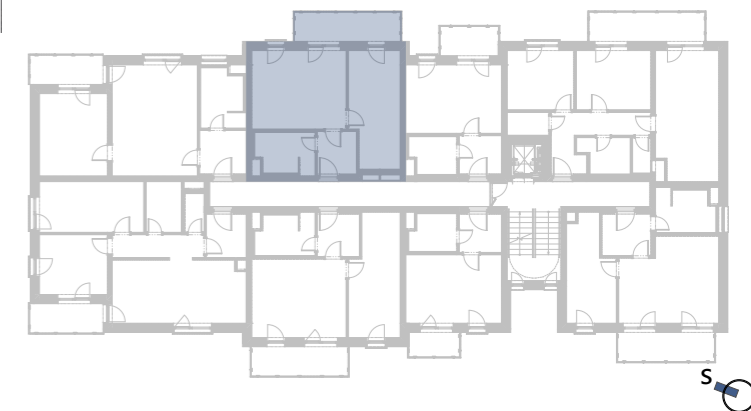

UMÍSTĚNÍ BYTU: 3.NP
KATEGORIE BYTU: 2+ kk

PLOCHA BYTU DLE NV č. 366/2013 Sb.: **50,16 m²**
LEGENDA MÍSTNOSTÍ

KNIHA BYTŮ BYT A.304

OZN.	ÚČEL MÍSTNOSTI	PLOCHA
A.TERASY		
A.304.T1	TERASA	8,56
		8,56 m ²
BYT A.304		
A.304.01	ZÁDVEŘÍ	4,67
A.304.02	HL. OBYTNÁ MÍSTNOST	20,74
A.304.03	LOŽNICE	15,79
A.304.04	KOUPELNA	6,87
		48,07 m ²
		56,62 m ²

A.304

Vybavení nábytkem je pouze ilustrační a není součástí ceny bytové jednotky. Tento list není podrobným stavebním výkresem a možnost určitých odchylek od skutečného provedení je vyhrazena. Developer si vyhrazuje právo na změnu standardu. Součástí hygienického zázemí v koupelně, na wc a v některých komorách jsou snížené pohledy. Veškerá hmotová i duševní vlastnická práva k majetku, jakož i k tomuto materiálu náleží prodávajícímu.

Solaron
architects