
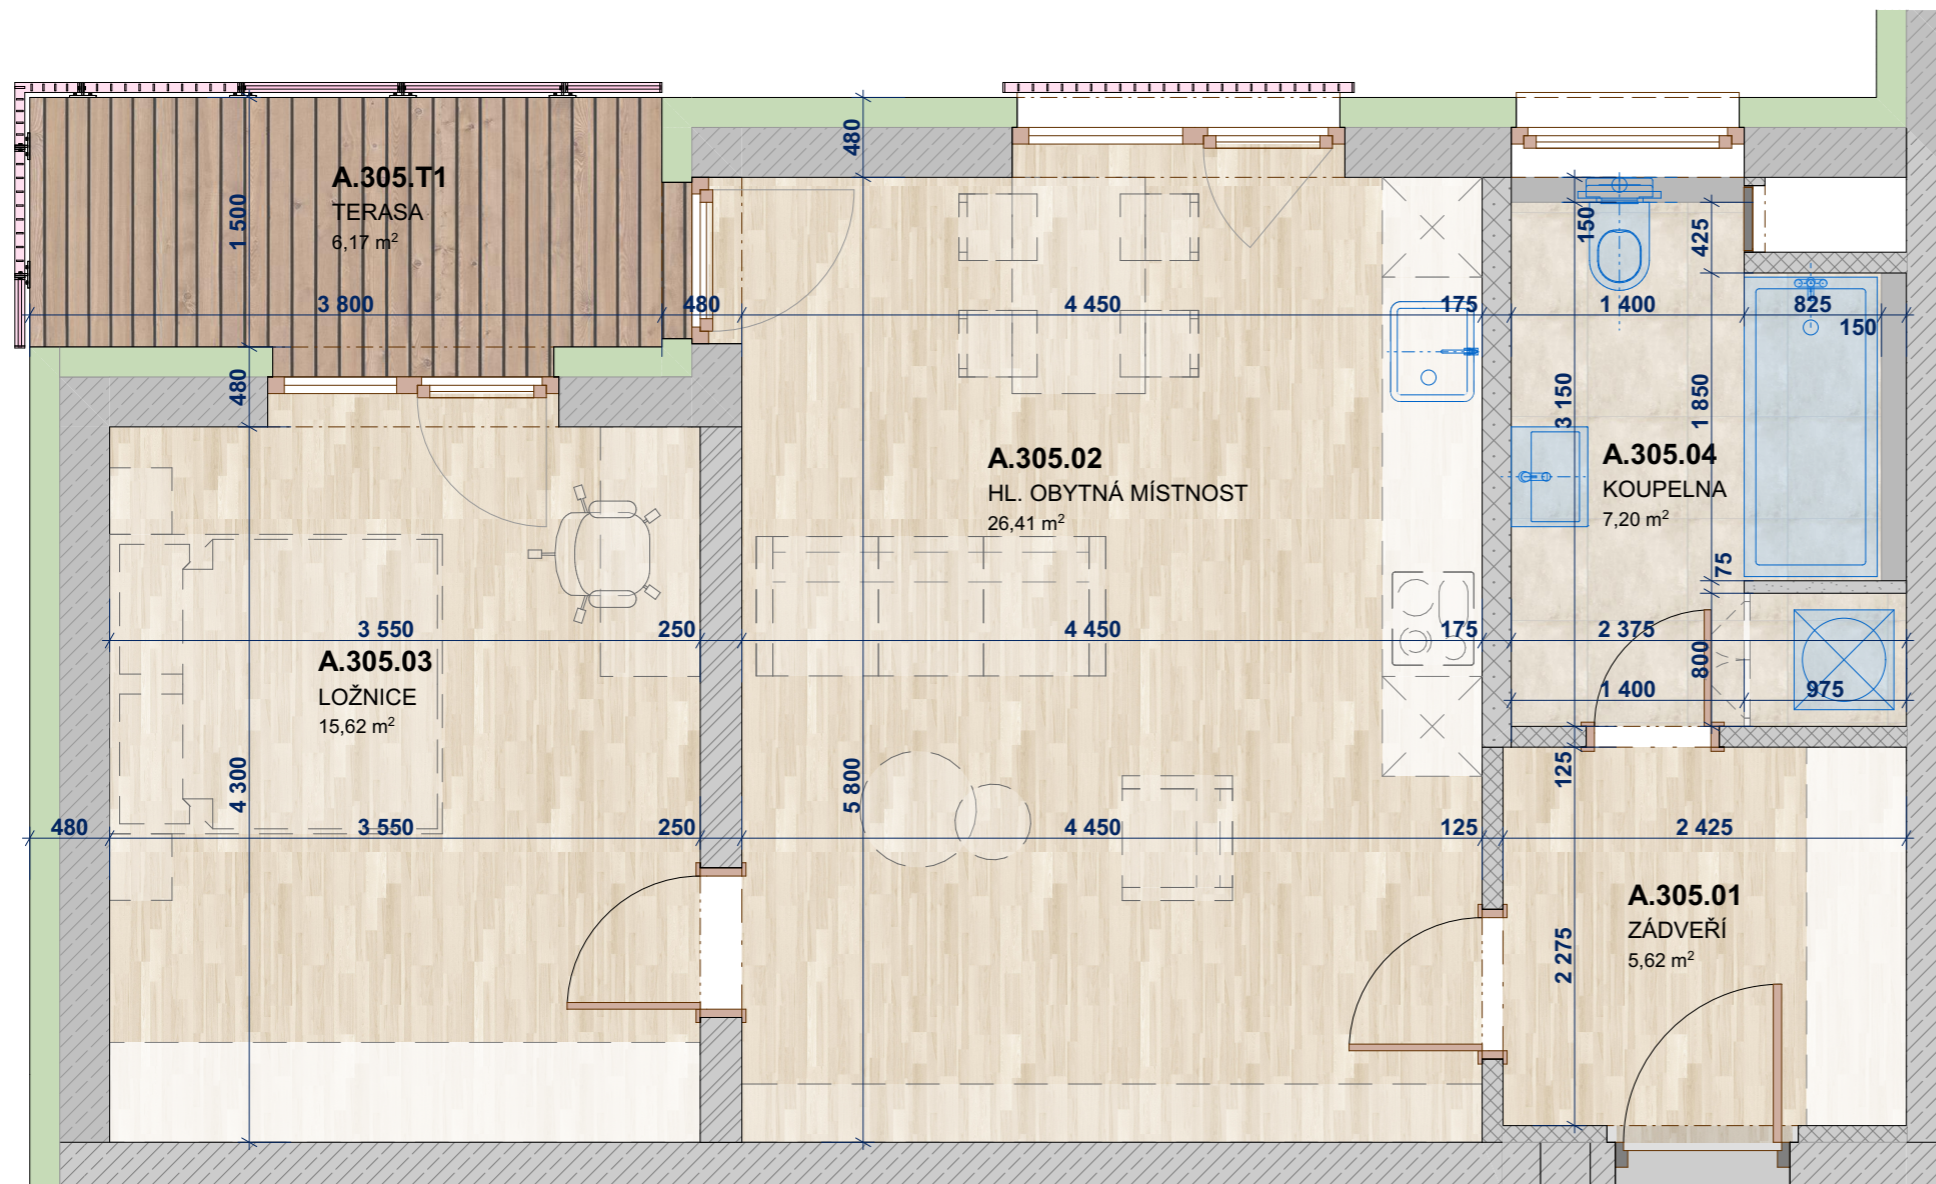


Bytové domy Ždánice

BYT

A.305

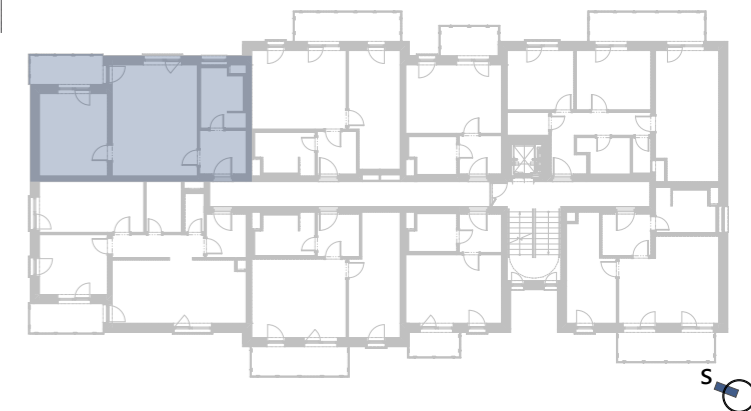

A.305

UMÍSTĚNÍ BYTU: 3.NP
KATEGORIE BYTU: 2+ kk

PLOCHA BYTU
DLE NV č. 366/2013 Sb.: **57,34 m²**
LEGENDA MÍSTNOSTÍ

KNIHA BYTŮ BYT A.305

OZN.	ÚČEL MÍSTNOSTI	PLOCHA
A.TERASY		
A.305.T1	TERASA	6,17
		6,17 m ²
BYT A.305		
A.305.01	ZÁDVEŘÍ	5,62
A.305.02	HL. OBYTNÁ MÍSTNOST	26,41
A.305.03	LOŽNICE	15,62
A.305.04	KOUPELNA	7,20
		54,85 m ²
		61,02 m ²

Vybavení nábytkem je pouze ilustrační a není součástí ceny bytové jednotky. Tento list není podrobným stavebním výkresem a možnost určitých odchylek od skutečného provedení je vyhrazena. Developer si vyhrazuje právo na změnu standardu. Součástí hygienického zázemí v koupelně, na wc a v některých komorách jsou snížené podhledy. Veškerá hmotová i duševní vlastnická práva k majetku, jakož i k tomuto materiálu náleží prodávajícímu.