
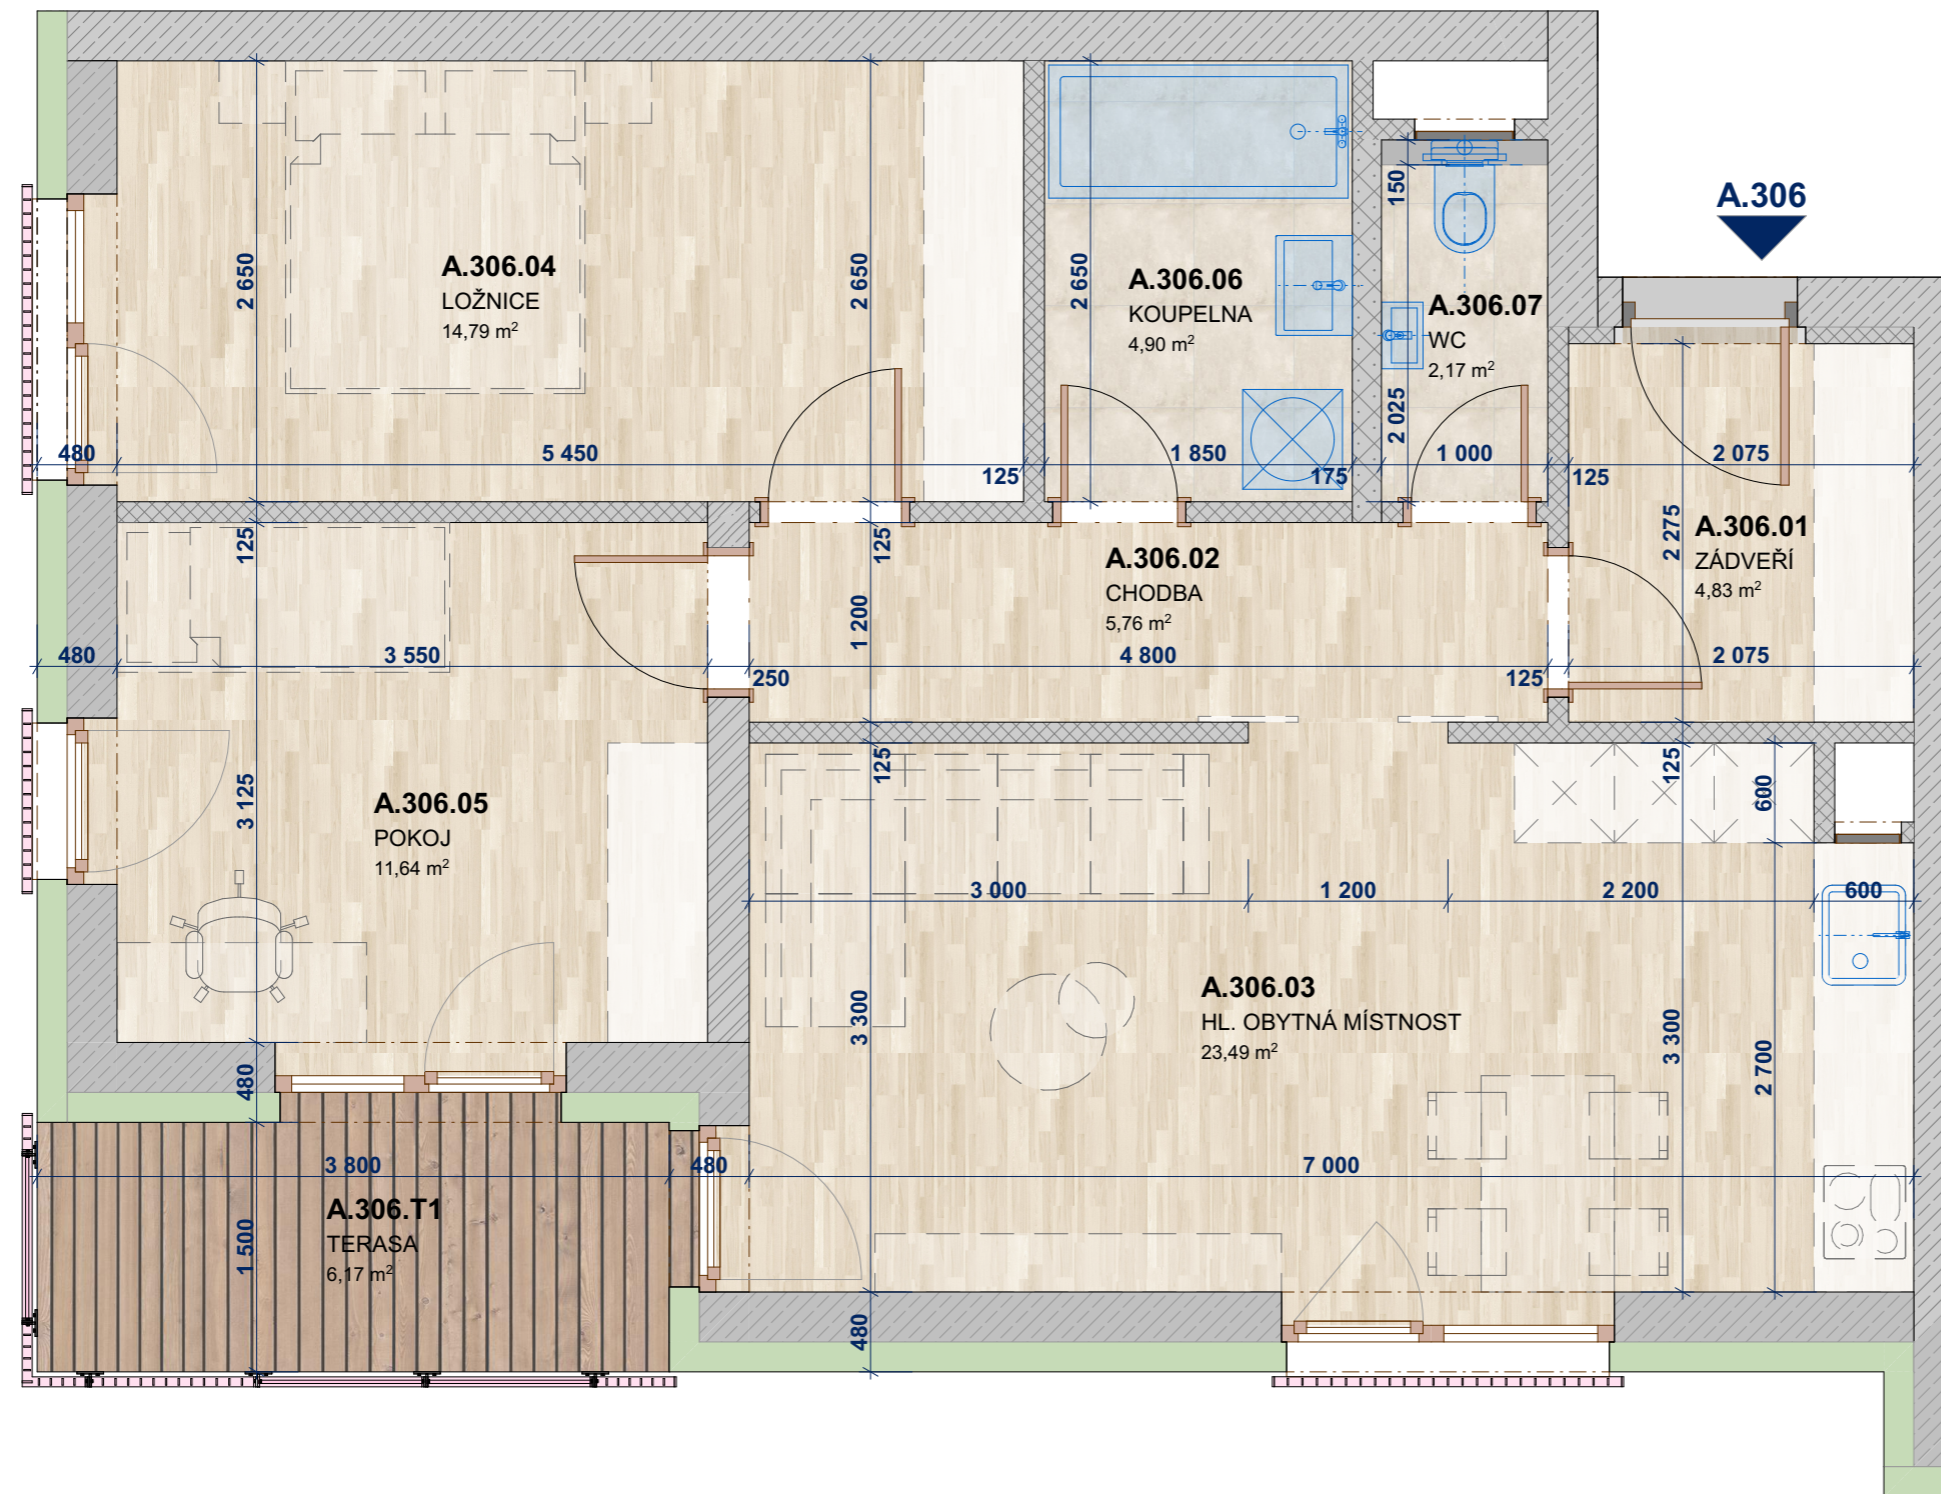


Bytové domy Ždánice

BYT

A.306

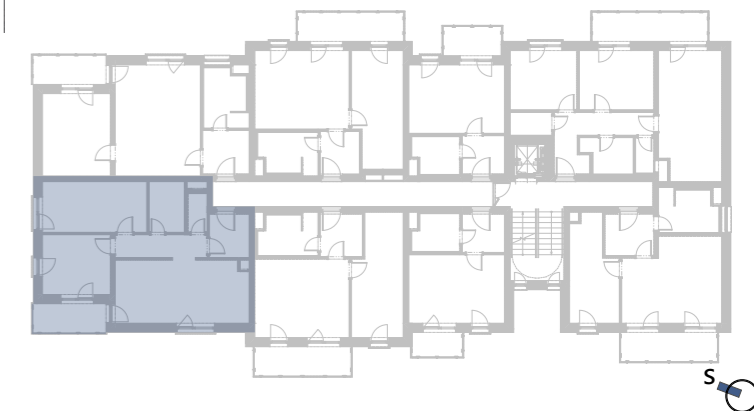

UMÍSTĚNÍ BYTU: 3.NP

KATEGORIE BYTU: 3+ kk

PLOCHA BYTU
DLE NV č. 366/2013 Sb.: **71,21 m²**

LEGENDA MÍSTNOSTÍ

KNIHA BYTŮ BYT A.306

OZN.	ÚČEL MÍSTNOSTI	PLOCHA
A.TERASY		
A.306.T1	TERASA	6,17
		6,17 m ²
BYT A.306		
A.306.01	ZÁDVEŘÍ	4,83
A.306.02	CHODBA	5,76
A.306.03	HL. OBYTNÁ MÍSTNOST	23,49
A.306.04	LOŽNICE	14,79
A.306.05	POKOJ	11,64
A.306.06	KOUPELNA	4,90
A.306.07	WC	2,17
		67,59 m ²
		73,76 m ²

Vybavení nábytkem je pouze ilustrační a není součástí ceny bytové jednotky. Tento list není podrobným stavebním výkresem a možnost určitých odchylek od skutečného provedení je vyhrazena. Developer si vyhrazuje právo na změnu standardu. Součástí hygienického zázemí v koupelně, na wc a v některých komorách jsou snížené podhledy. Veškerá hmotová i duševní vlastnická práva k majetku, jakož i k tomuto materiálu náleží prodávajícímu.