


Bytové domy Ždánice

BYT

A.401

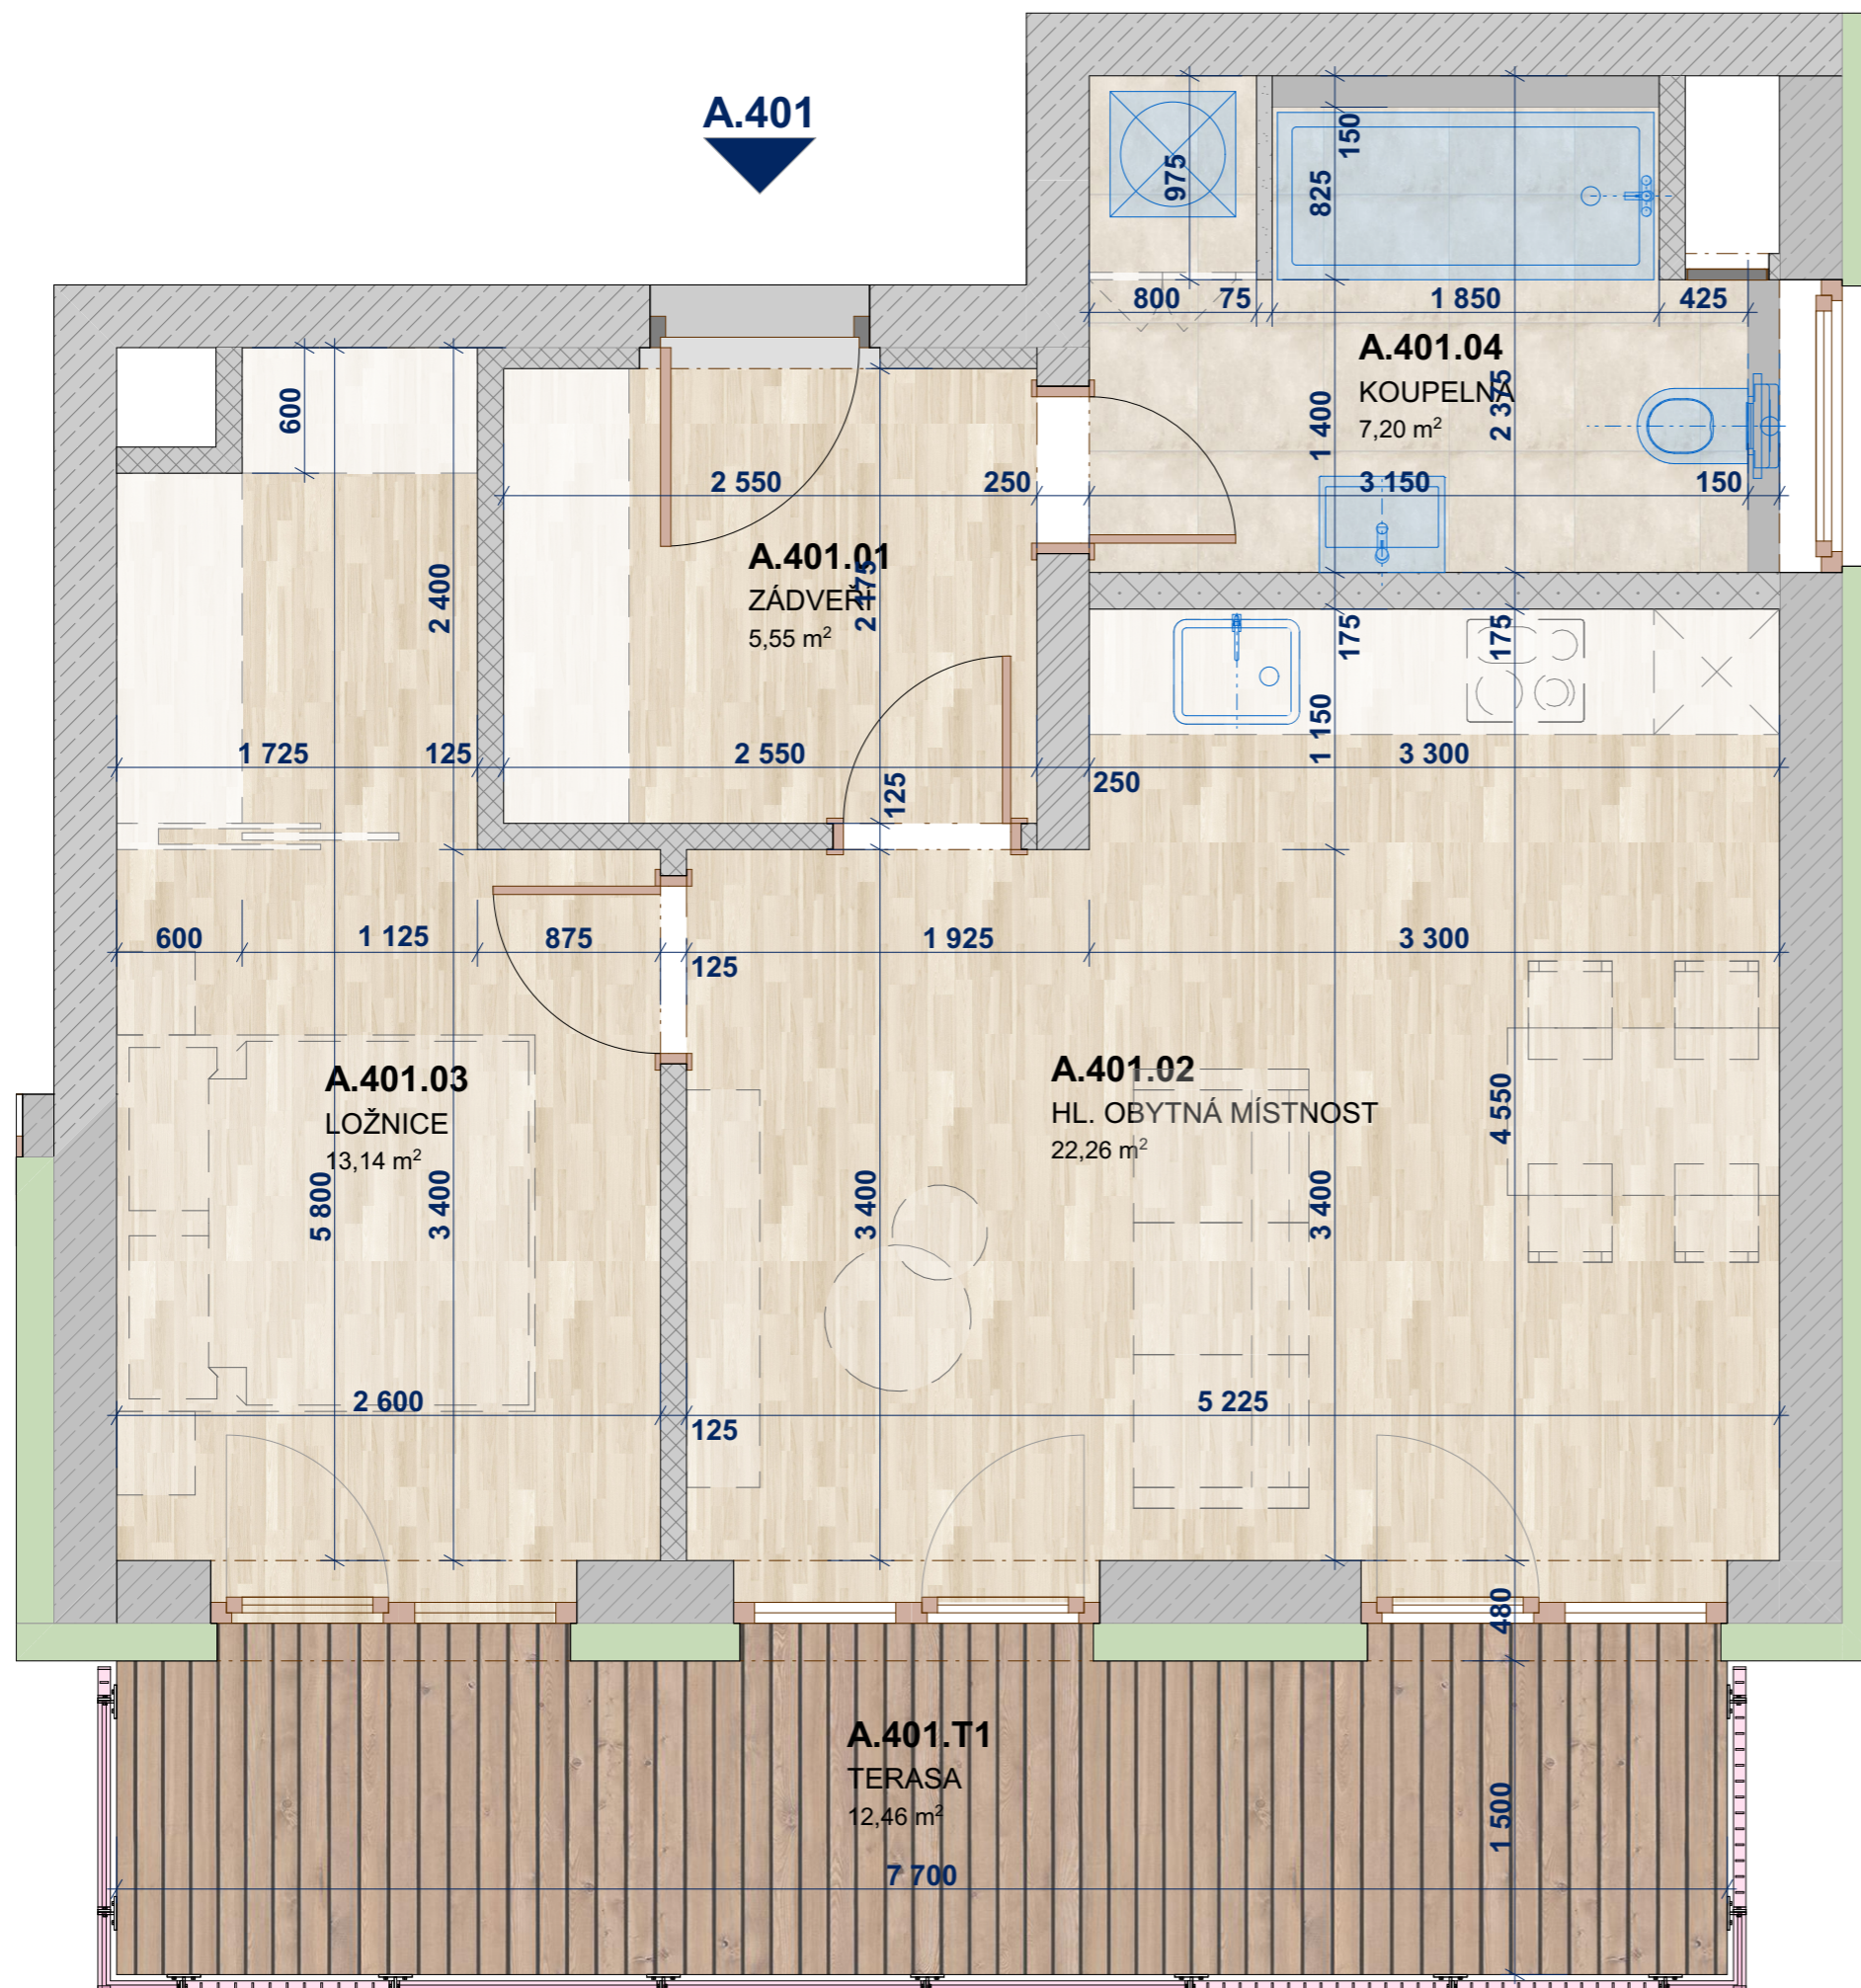

UMÍSTĚNÍ BYTU: 4.NP

KATEGORIE BYTU: 2+ kk

PLOCHA BYTU
DLE NV č. 366/2013 Sb.: **50,53 m²**

LEGENDA MÍSTNOSTÍ

KNIHA BYTŮ BYT A.401

OZN.	ÚČEL MÍSTNOSTI	PLOCHA
A.TERASY		
A.401.T1	TERASA	12,46
		12,46 m ²
BYT A.401		
A.401.01	ZÁDVEŘÍ	5,55
A.401.02	HL. OBYTNÁ MÍSTNOST	22,26
A.401.03	LOŽNICE	13,14
A.401.04	KOUPELNA	7,20
		48,15 m ²
		60,62 m ²

Vybavení nábytkem je pouze ilustrační a není součástí ceny bytové jednotky. Tento list není podrobným stavebním výkresem a možnost určitých odchylek od skutečného provedení je vyhrazena. Developer si vyhrazuje právo na změnu standardu. Součástí hygienického zázemí v koupelně, na wc a v některých komorách jsou snížené podhledy. Veškerá hmotová i duševní vlastnická práva k majetku, jakož i k tomuto materiálu náleží prodávajícímu.