


# Bytové domy Ždánice

BYT

A.402

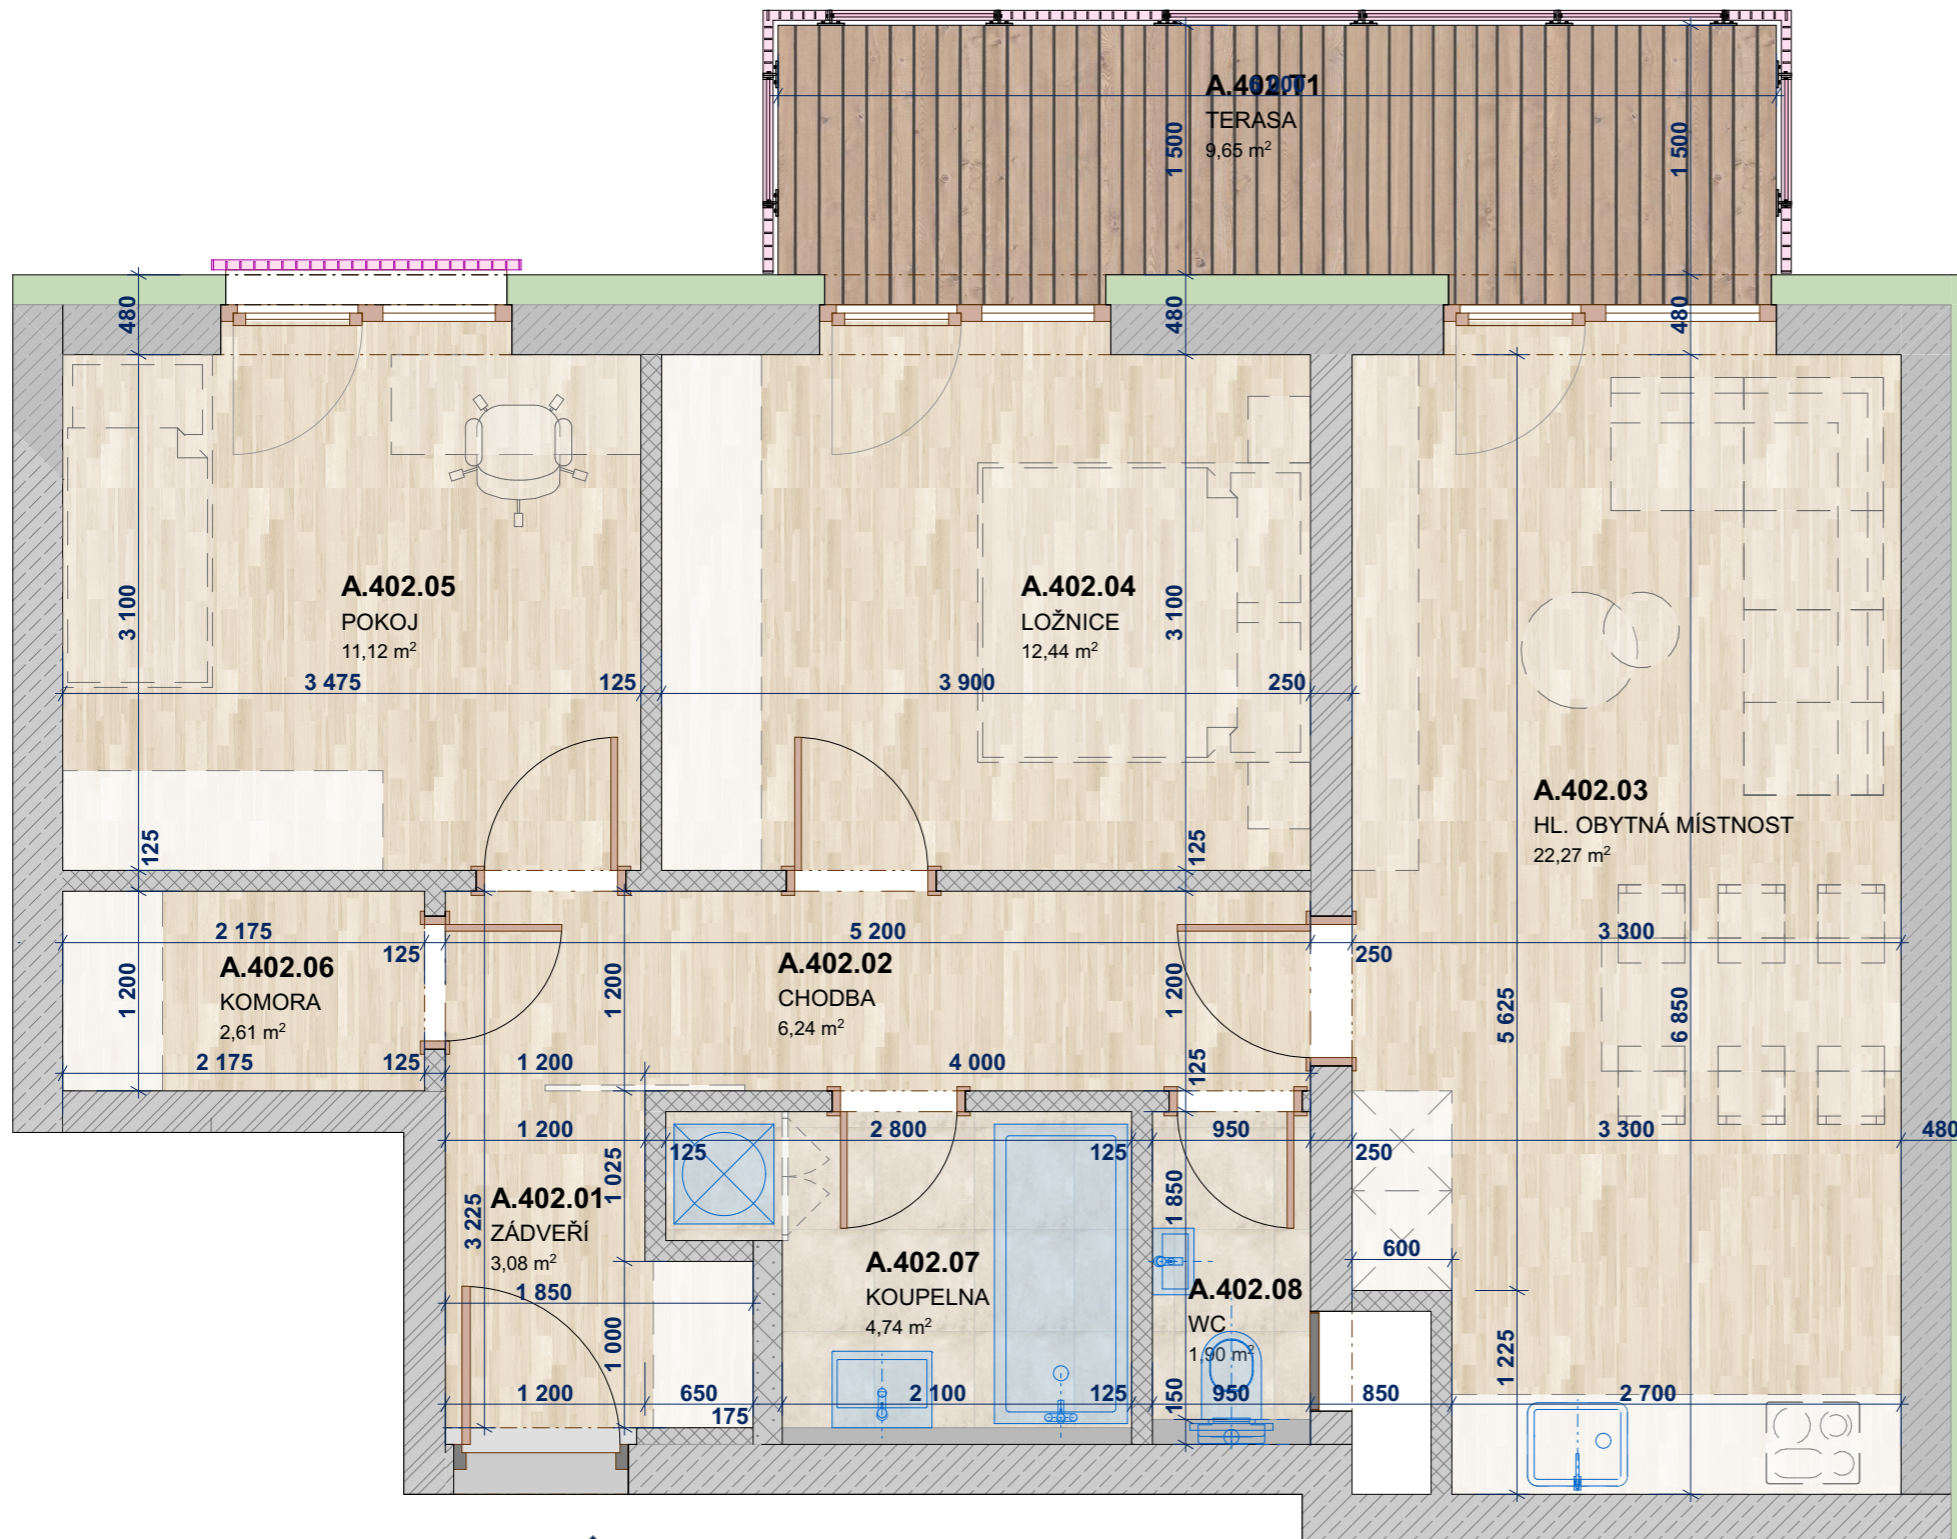

**A.402**

UMÍSTĚNÍ BYTU: 4.NP  
KATEGORIE BYTU: 3+ kk

PLOCHA BYTU  
DLE NV č. 366/2013 Sb.: **68,61 m<sup>2</sup>**  
LEGENDA MÍSTNOSTÍ

KNIHA BYTŮ BYT A.402

OZN.	ÚČEL MÍSTNOSTI	PLOCHA
A.TERASY		
A.402.T1	TERASA	9,65
		9,65 m <sup>2</sup>
BYT A.402		
A.402.01	ZÁDVEŘÍ	3,08
A.402.02	CHODBA	6,24
A.402.03	HL. OBYTNÁ MÍSTNOST	22,27
A.402.04	LOŽNICE	12,44
A.402.05	POKOJ	11,12
A.402.06	KOMORA	2,61
A.402.07	KOUPELNA	4,74
A.402.08	WC	1,90
		64,41 m <sup>2</sup>
		74,06 m <sup>2</sup>

Vybavení nábytkem je pouze ilustrační a není součástí ceny bytové jednotky. Tento list není podrobným stavebním výkresem a možnost určitých odchylek od skutečného provedení je vyhrazena. Developer si vyhrazuje právo na změnu standardu. Součástí hygienického zázemí v koupelně, na wc a v některých komorách jsou snížené podhledy. Veškerá hmotová i duševní vlastnická práva k majetku, jakož i k tomuto materiálu náleží prodávajícímu.