


Bytové domy Ždánice

BYT

A.403

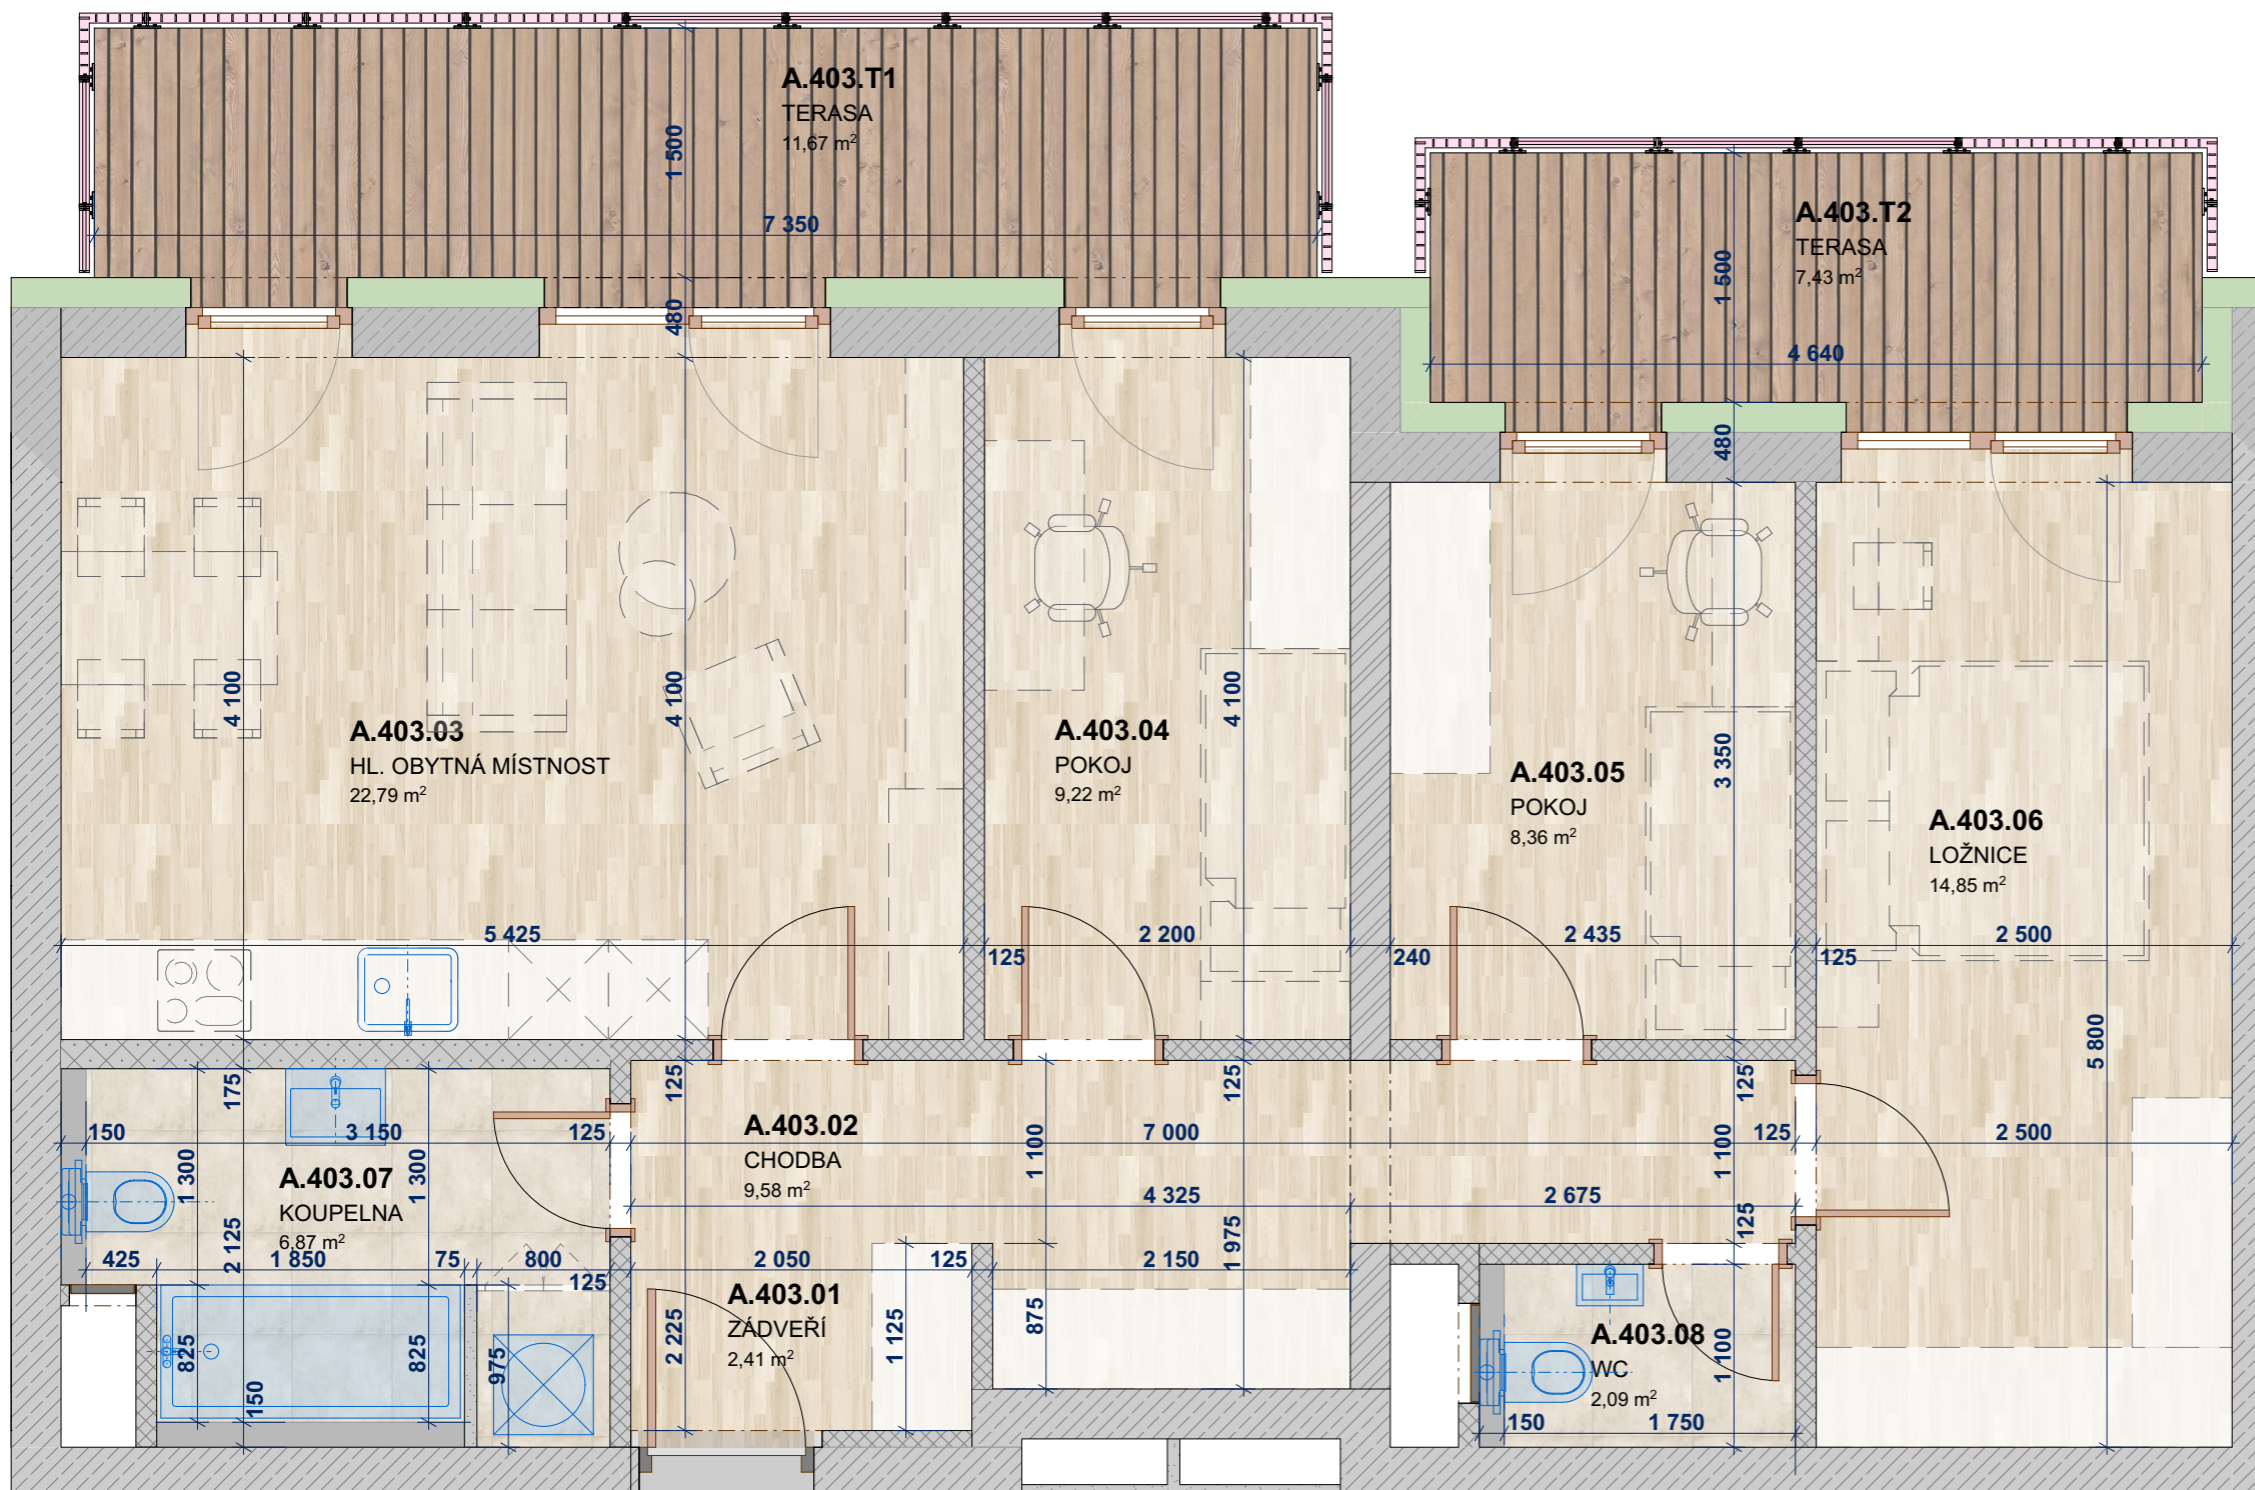

A.403

UMÍSTĚNÍ BYTU: 4.NP
KATEGORIE BYTU: 4+ kk

PLOCHA BYTU
DLE NV č. 366/2013 Sb.: **80,50 m²**
LEGENDA MÍSTNOSTÍ

KNIHA BYTŮ BYT A.403

OZN.	ÚČEL MÍSTNOSTI	PLOCHA
A.TERASY		
A.403.T1	TERASA	11,67
A.403.T2	TERASA	7,43
		19,10 m ²
BYT A.403		
A.403.01	ZÁDVEŘÍ	2,41
A.403.02	CHODBA	9,58
A.403.03	HL. OBYTNÁ MÍSTNOST	22,79
A.403.04	POKOJ	9,22
A.403.05	POKOJ	8,36
A.403.06	LOŽNICE	14,85
A.403.07	KOUPELNA	6,87
A.403.08	WC	2,09
		76,18 m ²
		95,28 m ²

Vybavení nábytkem je pouze ilustrační a není součástí ceny bytové jednotky. Tento list není podrobným stavebním výkresem a možnost určitých odchylek od skutečného provedení je vyhrazena. Developer si vyhrazuje právo na změnu standardu. Součástí hygienického zázemí v koupelně, na wc a v některých komorách jsou snížené pohledy. Veškerá hmotová i duševní vlastnická práva k majetku, jakož i k tomuto materiálu náleží prodávajícímu.