
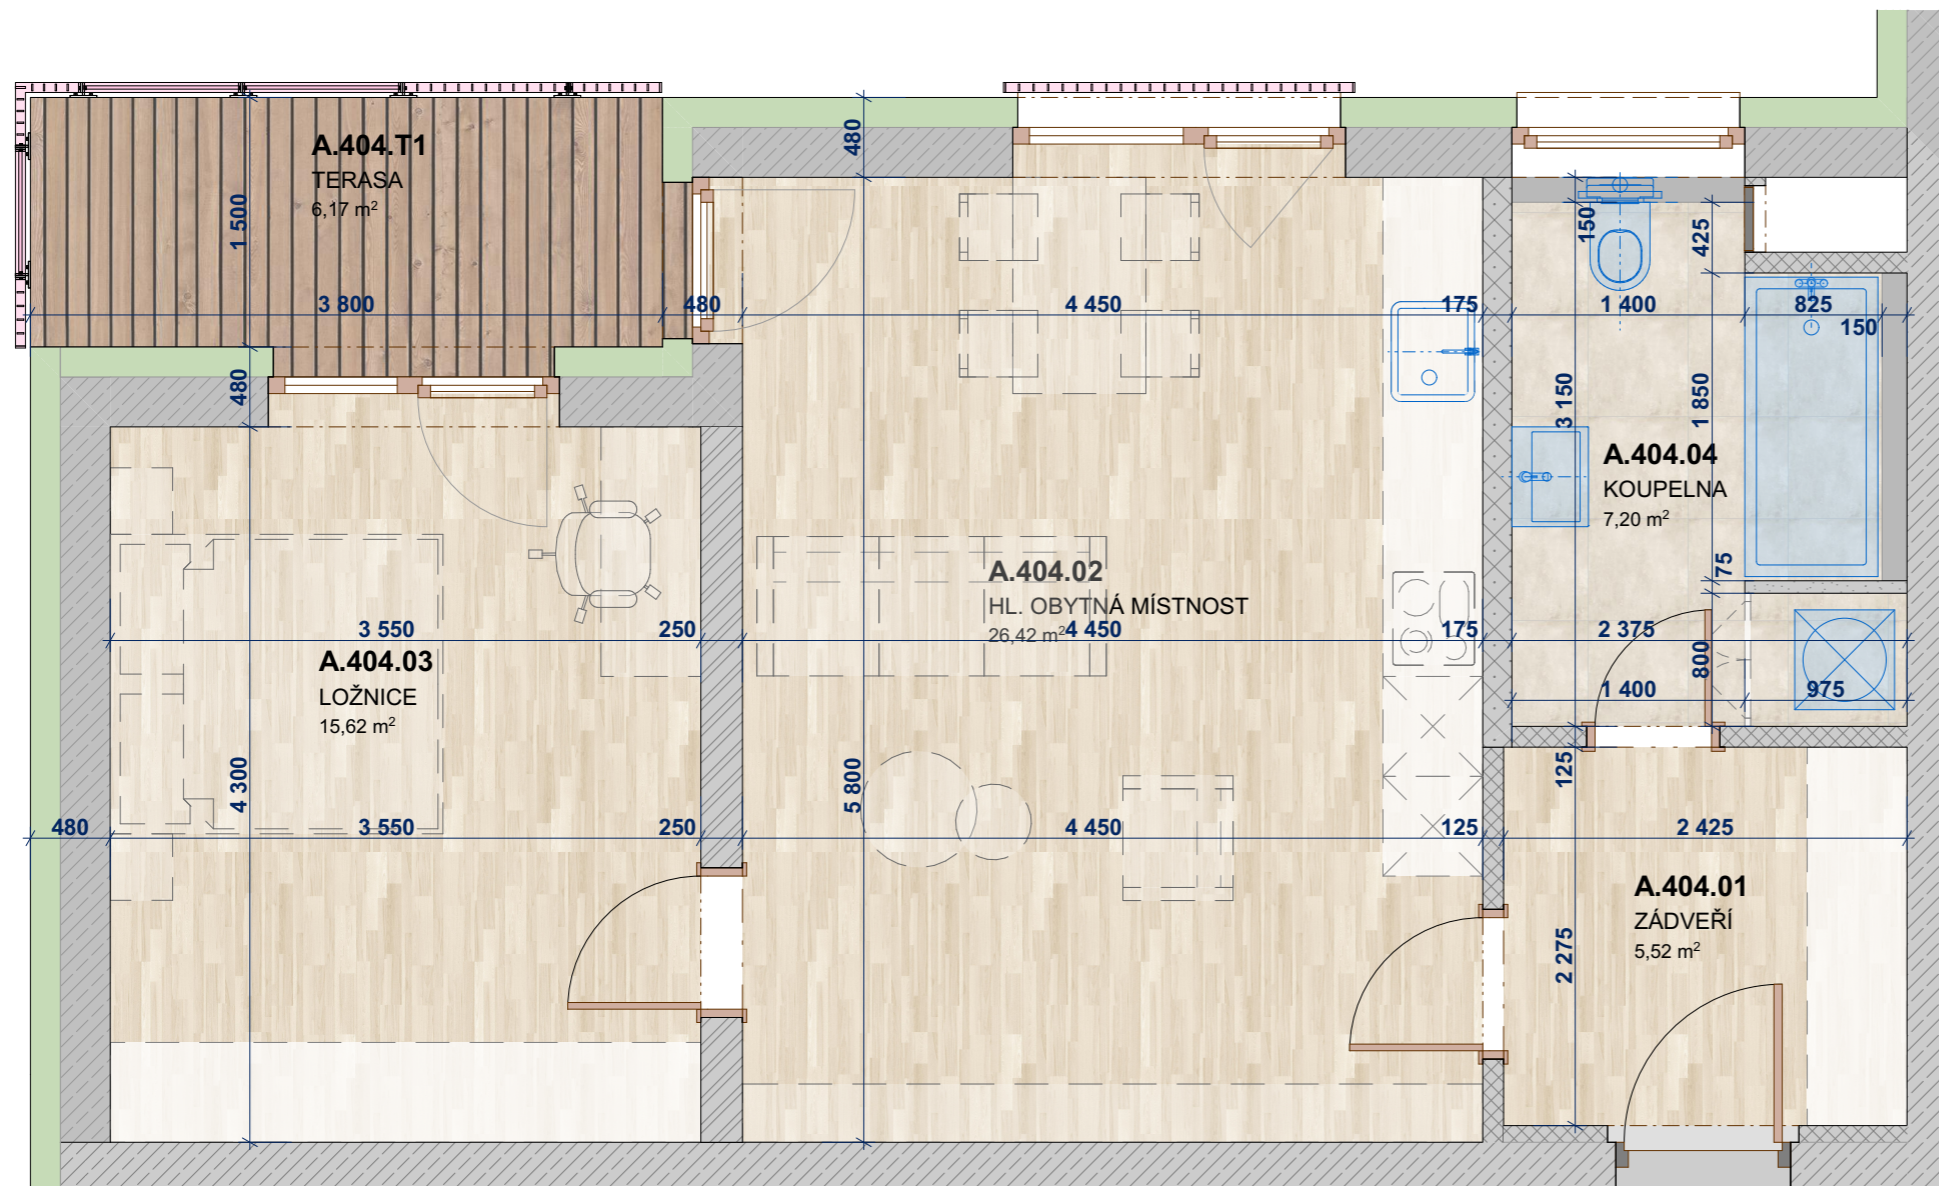


Bytové domy Ždánice

BYT

A.404

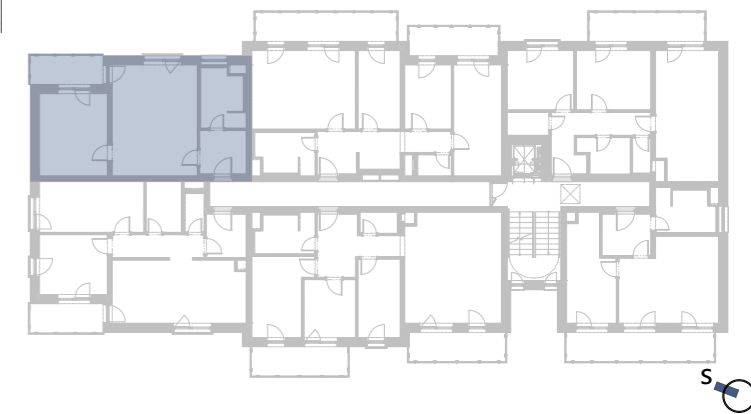

A.404

UMÍSTĚNÍ BYTU: 4.NP
KATEGORIE BYTU: 2+ kk

PLOCHA BYTU DLE NV č. 366/2013 Sb.: **57,34 m²**
LEGENDA MÍSTNOSTÍ

KNIHA BYTŮ BYT A.404

| OZN. | ÚČEL MÍSTNOSTI | PLOCHA |
|-----------|---------------------|----------------------|
| A.TERASY | | |
| A.404.T1 | TERASA | 6,17 |
| | | 6,17 m ² |
| BYT A.404 | | |
| A.404.01 | ZÁDVEŘÍ | 5,52 |
| A.404.02 | HL. OBYTNÁ MÍSTNOST | 26,42 |
| A.404.03 | LOŽNICE | 15,62 |
| A.404.04 | KOUPELNA | 7,20 |
| | | 54,76 m ² |
| | | 60,93 m ² |

Vybavení nábytkem je pouze ilustrační a není součástí ceny bytové jednotky. Tento list není podrobným stavebním výkresem a možnost určitých odchylek od skutečného provedení je vyhrazena. Developer si vyhrazuje právo na změnu standardu. Součástí hygienického zázemí v koupelně, na wc a v některých komorách jsou snížené pohledy. Veškerá hmotová i duševní vlastnická práva k majetku, jakož i k tomuto materiálu náleží prodávajícímu.