



Bytové domy Ždánice

A.406

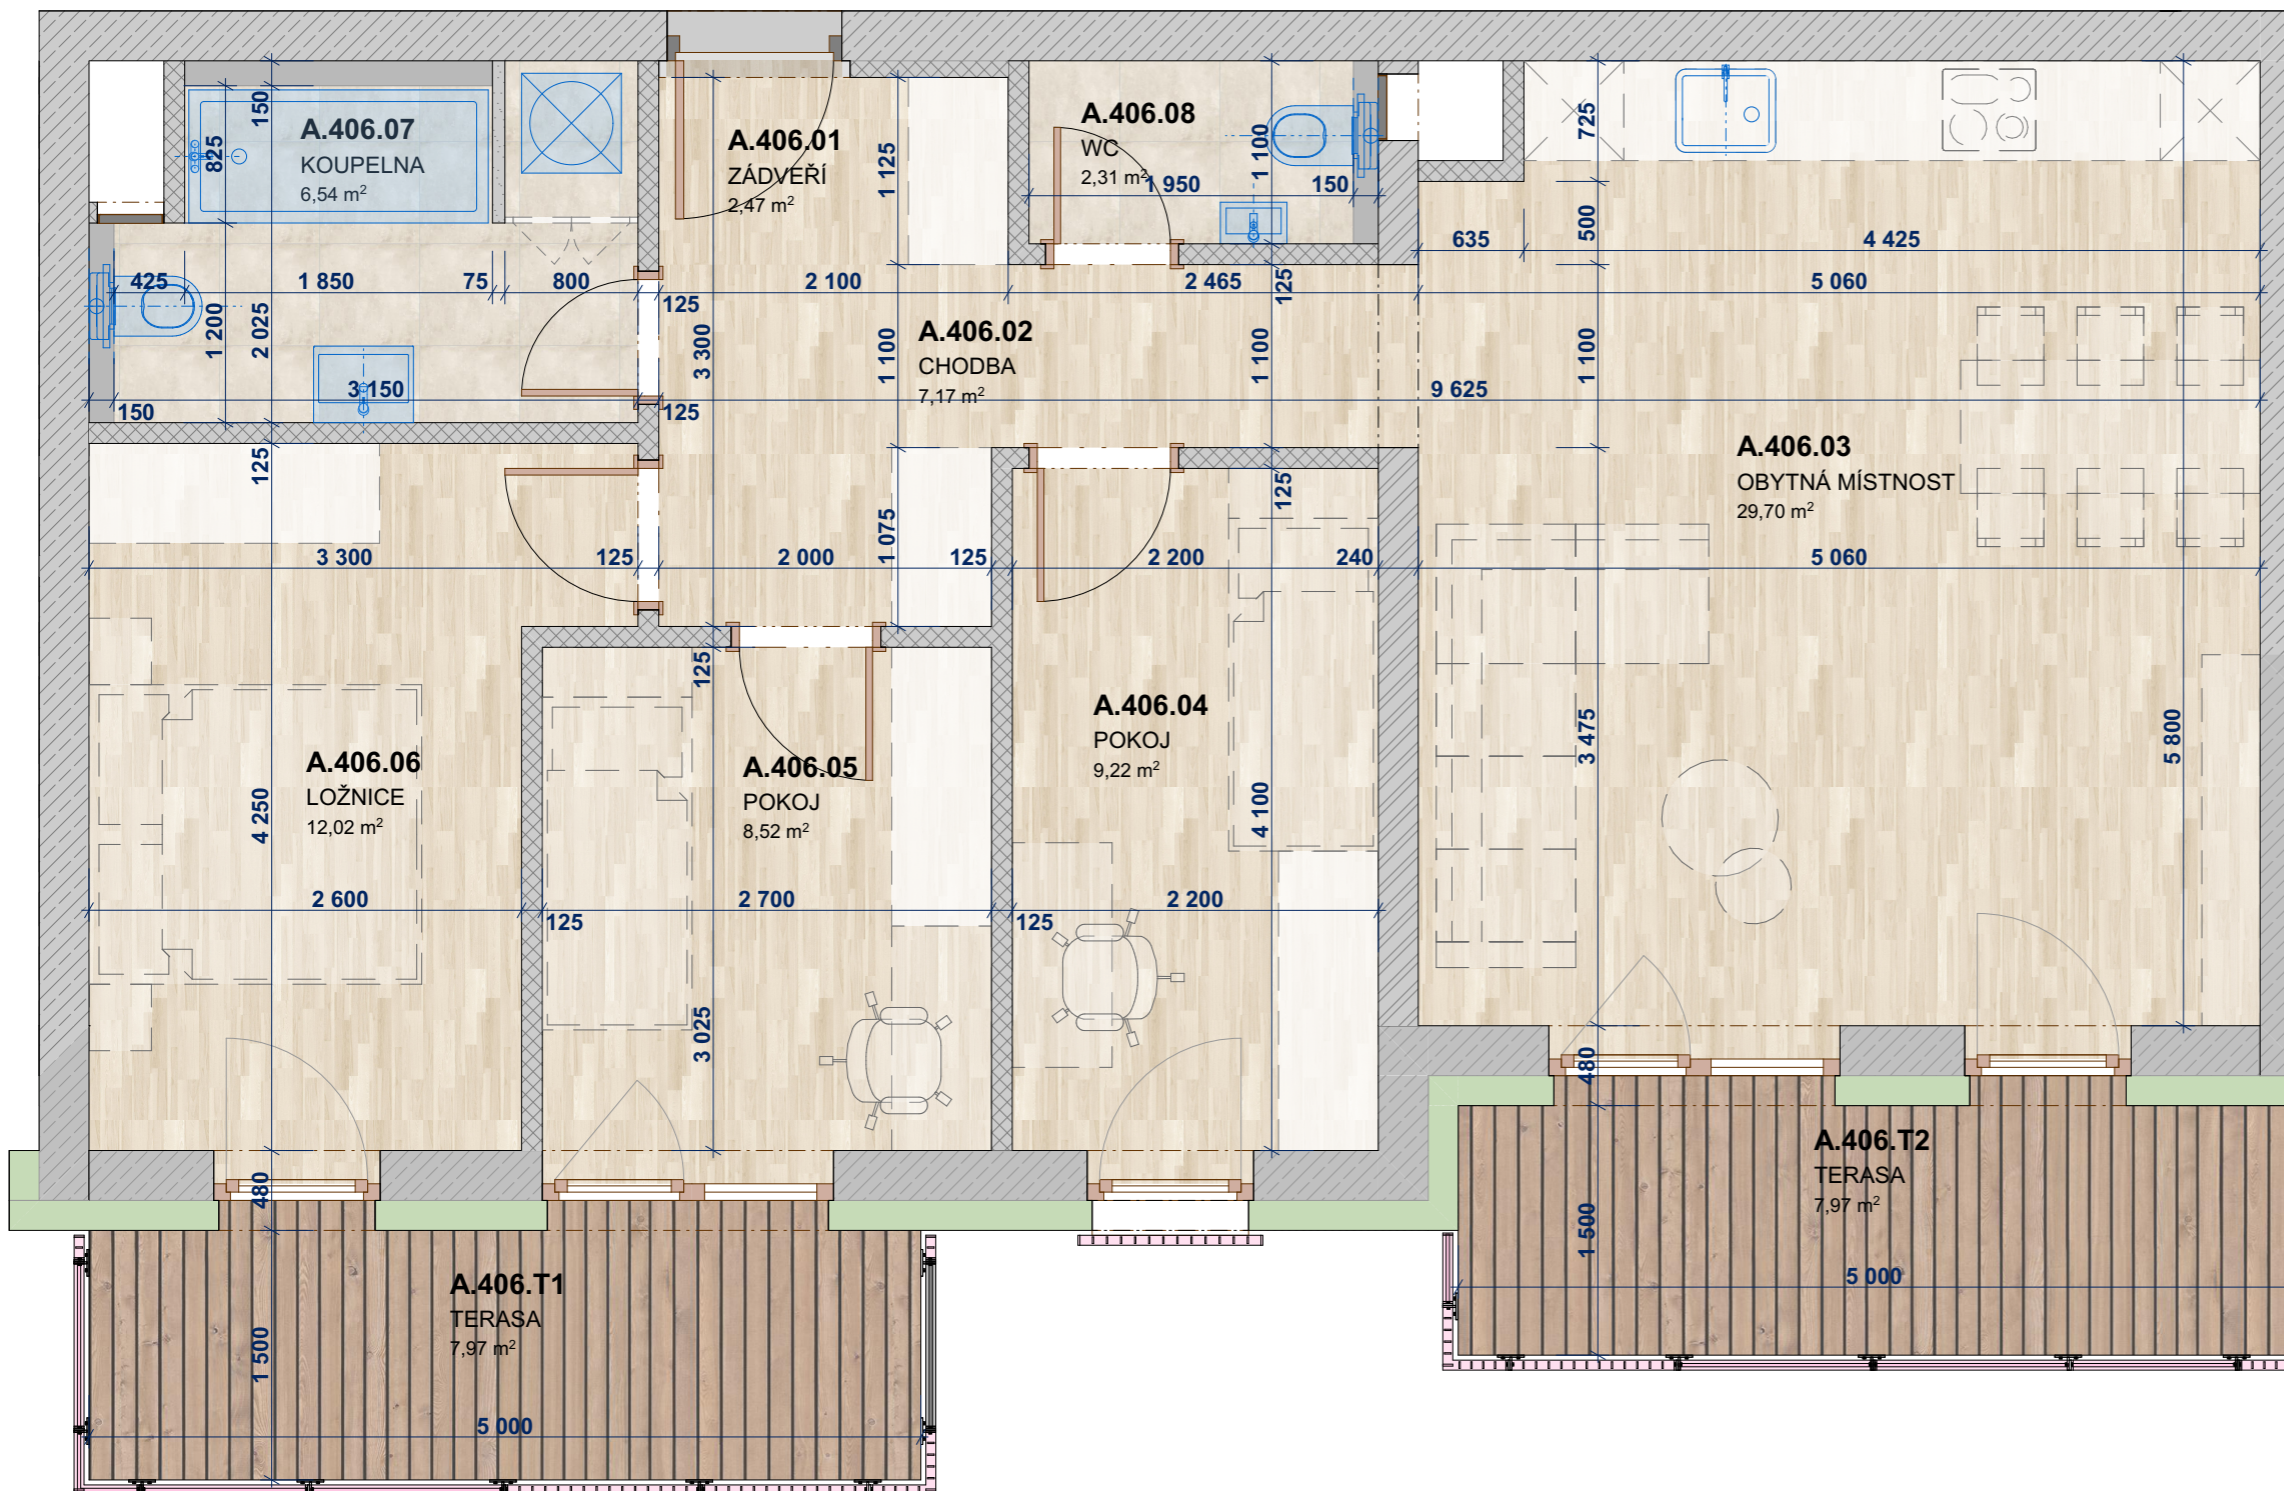

BYT

A.406

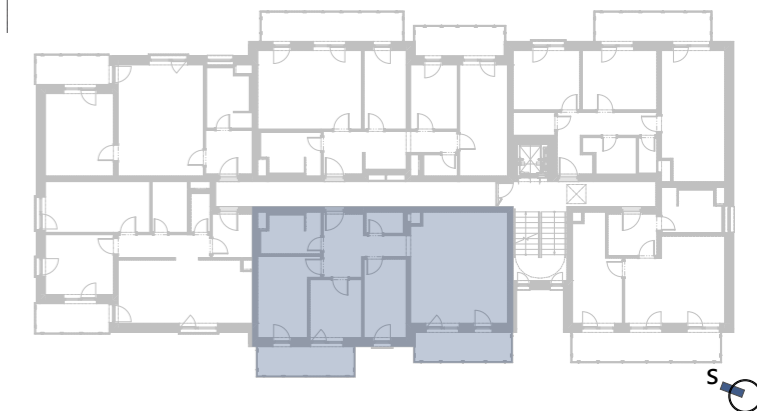

UMÍSTĚNÍ BYTU: 4.NP
KATEGORIE BYTU: 4+ kk

PLOCHA BYTU DLE NV č. 366/2013 Sb.: **81,61 m²**
LEGENDA MÍSTNOSTÍ

KNIHA BYTŮ BYT A.406

OZN.	ÚČEL MÍSTNOSTI	PLOCHA
A.TERASY		
A.406.T1	TERASA	7,97
A.406.T2	TERASA	7,97
		15,95 m ²

BYT A.406		
A.406.01	ZÁDVEŘÍ	2,47
A.406.02	CHODBA	7,17
A.406.03	OBYTNÁ MÍSTNOST	29,70
A.406.04	POKOJ	9,22
A.406.05	POKOJ	8,52
A.406.06	LOŽNICE	12,02
A.406.07	KOUPELNA	6,54
A.406.08	WC	2,31
		77,95 m ²
		93,90 m ²

Vybavení nábytkem je pouze ilustrační a není součástí ceny bytové jednotky. Tento list není podrobným stavebním výkresem a možnost určitých odchylek od skutečného provedení je vyhrazena. Developer si vyhrazuje právo na změnu standardu. Součástí hygienického zázemí v koupelně, na wc a v některých komorách jsou snížené pohledy. Veškerá hmotová i duševní vlastnická práva k majetku, jakož i k tomuto materiálu náleží prodávajícímu.