


## JEDNOTKA A 3.01 2+kk (studio)

Předsíň:	5,9 m <sup>2</sup>
Koupelna:	3,8 m <sup>2</sup>
Toaleta:	1,7 m <sup>2</sup>
Ložnice:	15,1 m <sup>2</sup>
Pokoj:	38,9 m <sup>2</sup>
Balkón:	6,0 m <sup>2</sup>
Celková plocha:	65,4 m <sup>2</sup> (71,4 m <sup>2</sup> ) *(vč. terasy / balkónu)
<b>Podlahová plocha jednotky:</b>	<b>69,1 m<sup>2</sup></b>



SCHÉMA UMÍSTĚNÍ JEDNOTKY NA PODLAŽÍ / M 1:1000

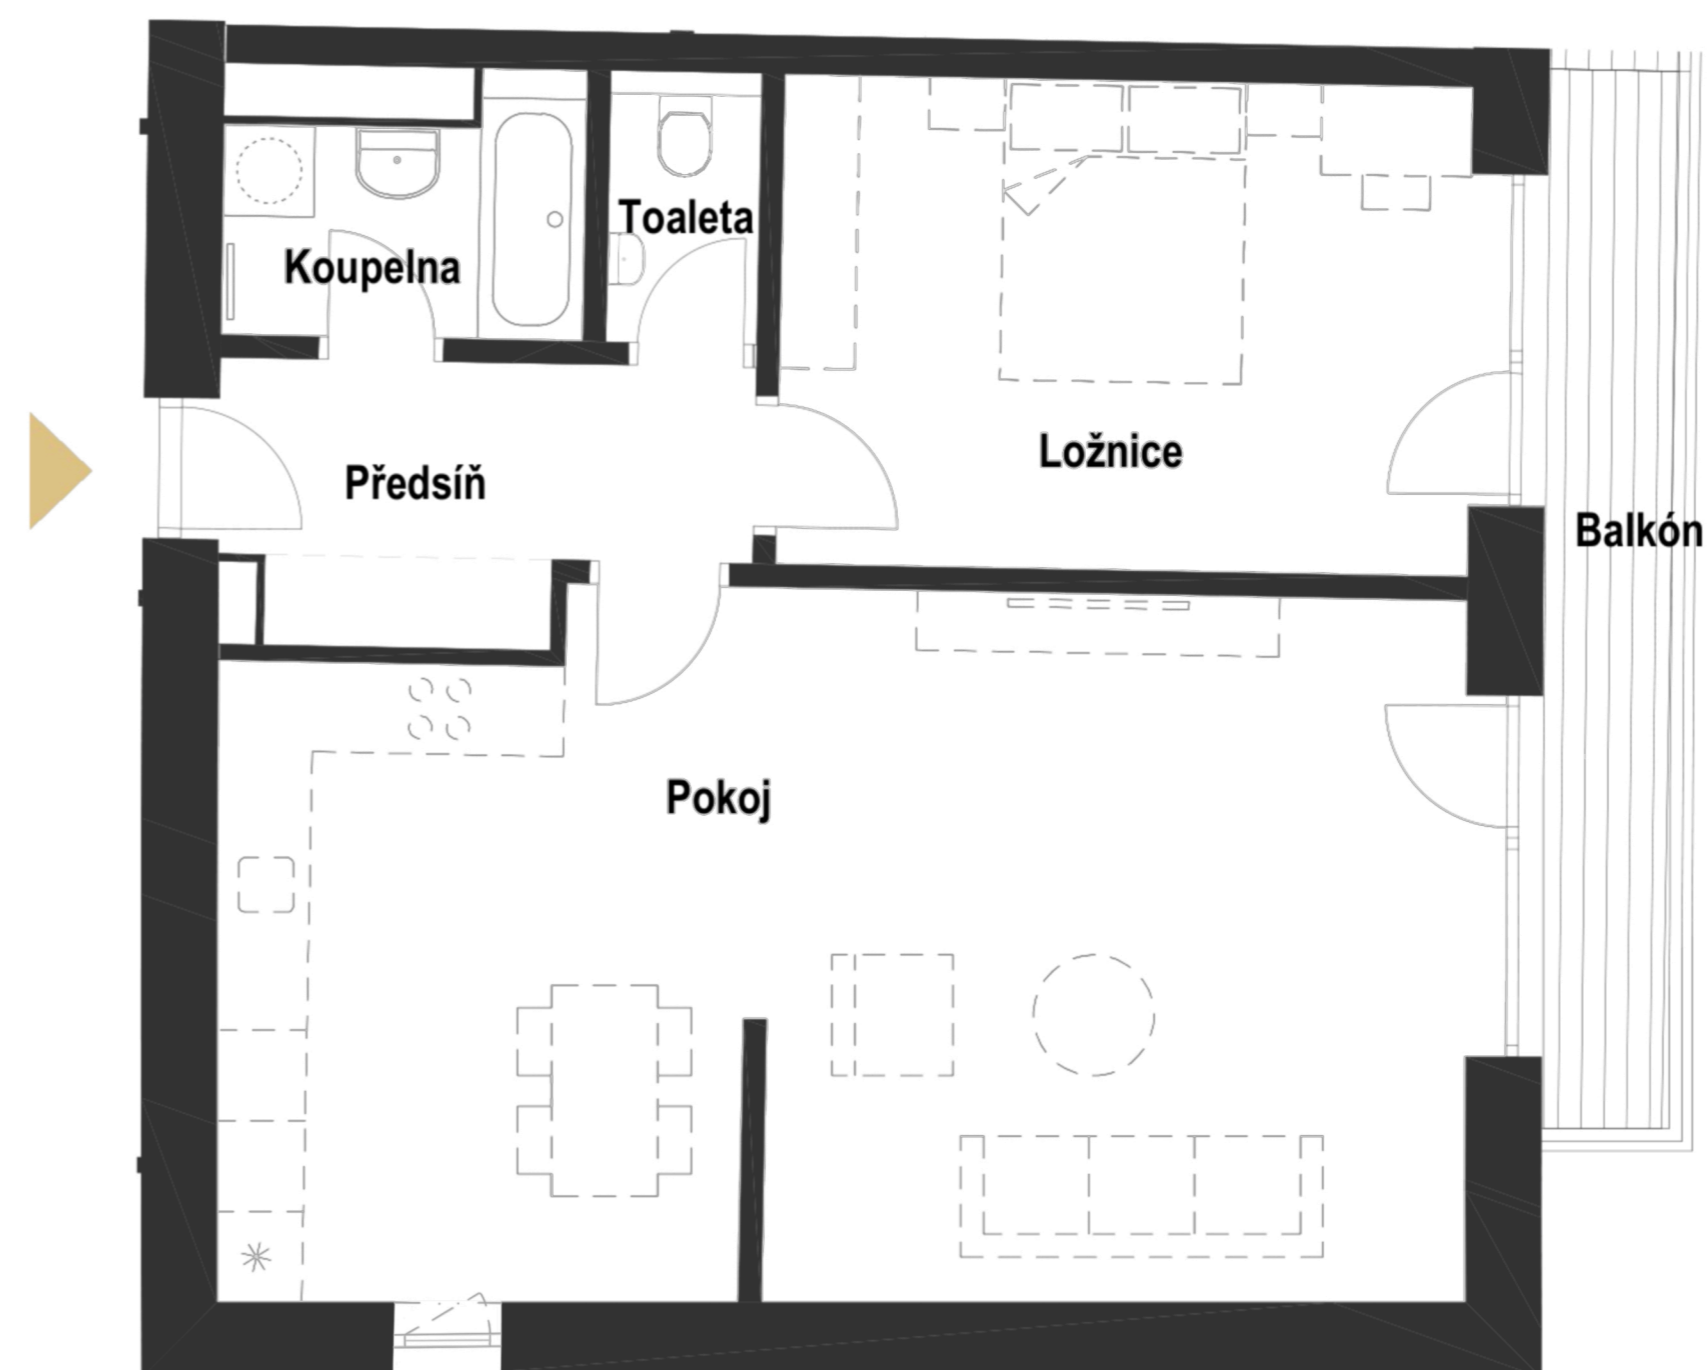

0 1 5 m

PŮDORYS JEDNOTKY / M 1:100

