



číslo	název	plocha (m ²)
01	Předsíň	12,7
02	Pokoj	16,7
03	Pokoj	18,4
04	Wc	1,7
05	Koupelna	5,5
06	Obývací pokoj+ kk	33,6
Užitná podlahová plocha		88,6
Podlahová plocha bytu		93,4
07	Balkón	7,5
08	Terasa	63,0
Celková plocha		163,9

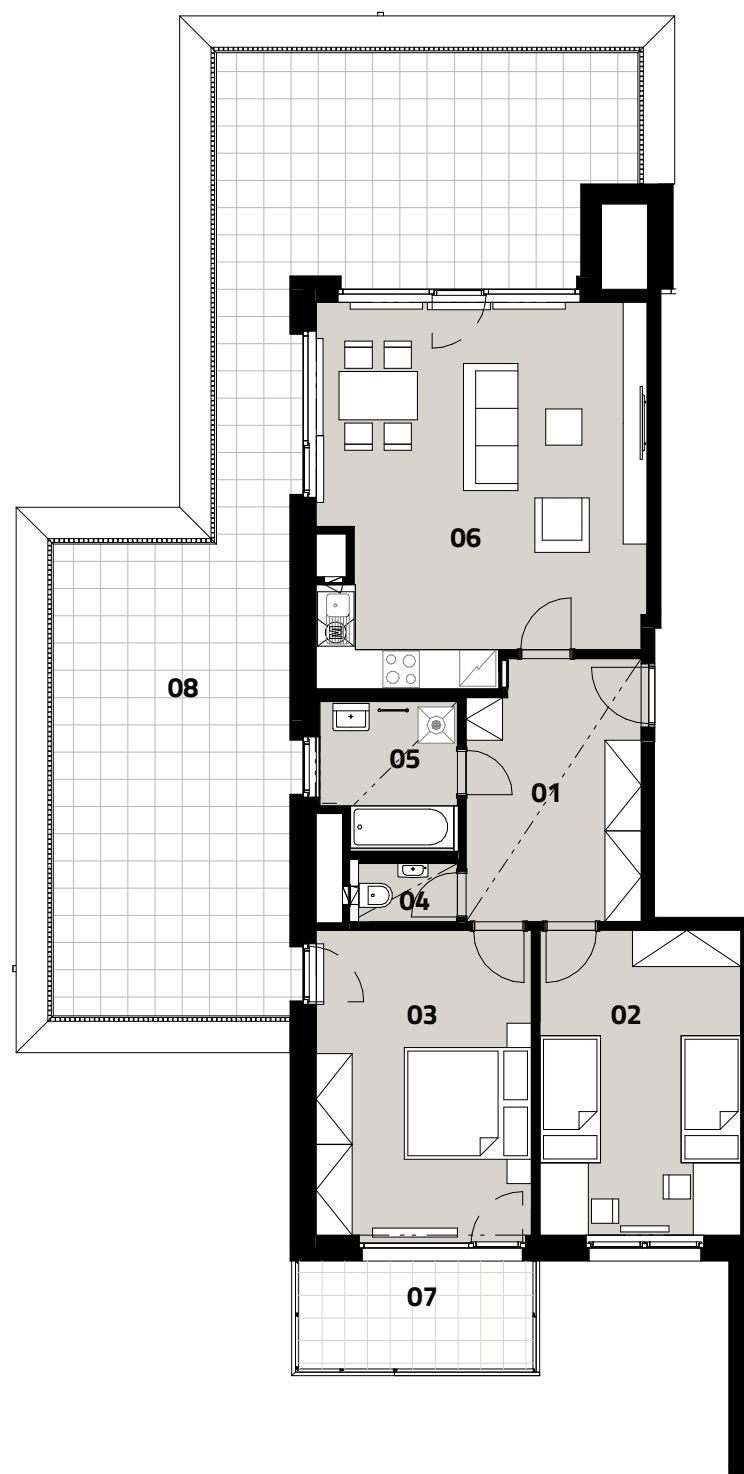

0 1 2 3 4 5

snížený pohled

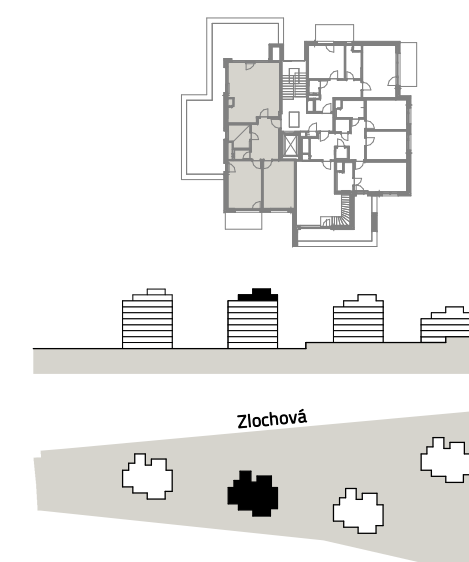

Plochy jednotlivých místností jsou pouze orientační. Vyobrazené zařízení v plánech bytů (nábytek, kuch. linka, el. spotřebiče, atd.) není součástí dodávky. Rozsah dodávky je specifikován ve standardu.

„Podlahová plocha bytu“ znamená podlahovou plochu dle § 3, nařízení vlády č. 366/2013 Sb.

30.3.2021

LINKIN INVEST II s.r.o.

Korunní 810/104, Praha 10, 10100