



Byt č. **A1.04.03**

 Typ **4+kk**


 Podlaží **4. NP**

01 Předstíň	19,5 m ²
02 Komora	3,2 m ²
03 WC	2,3 m ²
04 WC + koupelna	3,3 m ²
05 Ložnice	16,3 m ²
06 Obývací pokoj + kuchyně	34,3 m ²
07 Koupelna	5,2 m ²
08 Pokoj	9,5 m ²
09 Pokoj	11,4 m ²
Obytná plocha bytu	105,0 m ²
Svislé konstrukce	5,1 m ²
Podlahová plocha bytu	110,1 m ²


10 Terasa	33,2 m ²
11 Terasa	95,9 m ²
12 Terasa	44,1 m ²
Plocha bytu celkem	283,3 m ²

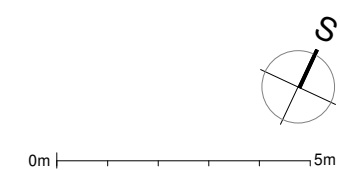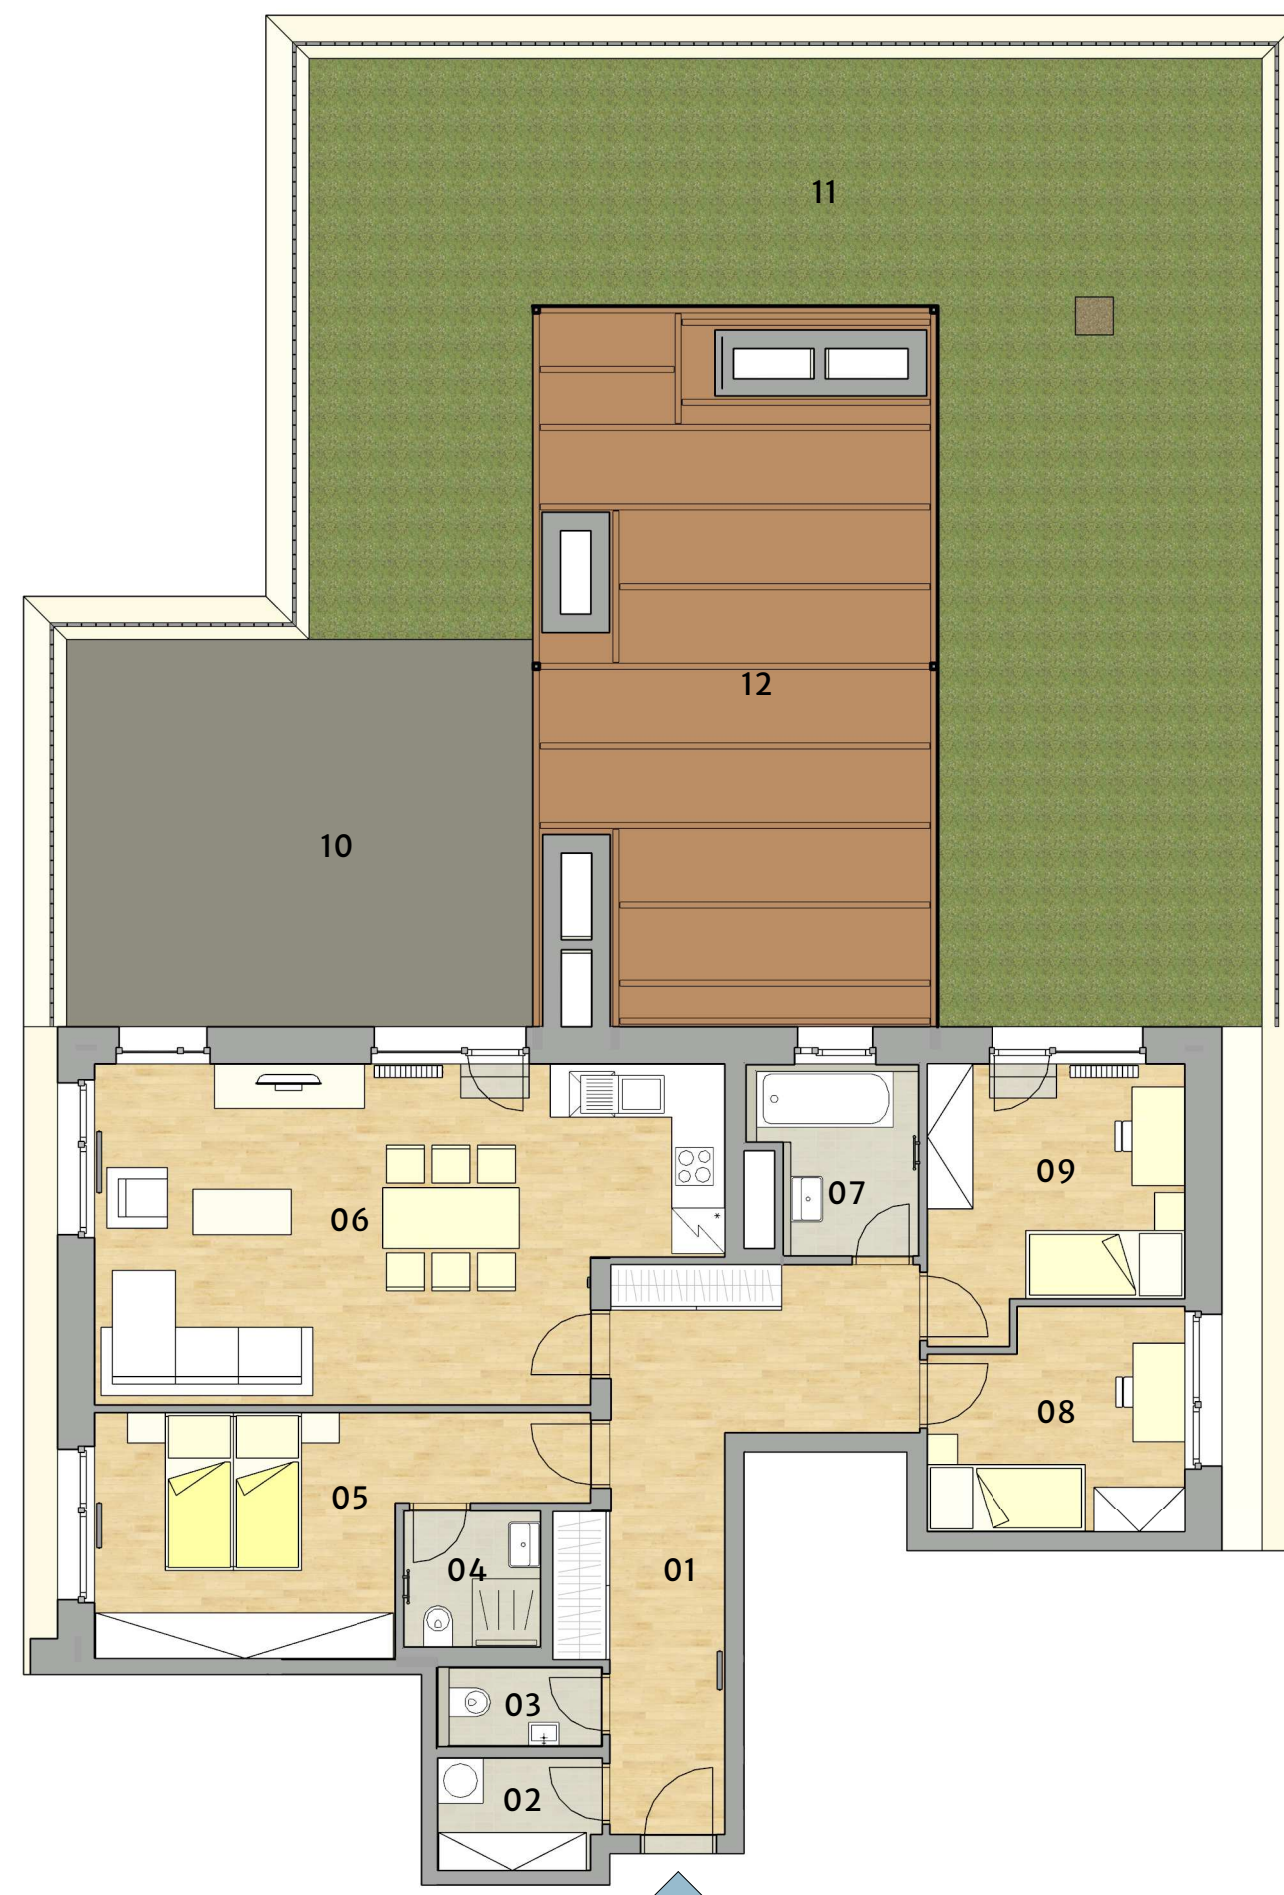

Celková situace

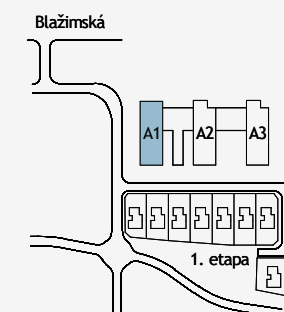

Půdorys podlaží

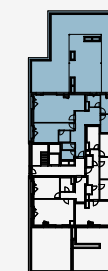

Pohled na dům



Upozornění: Plochy jednotlivých místností jsou pouze orientační. Vyobrazené zařízení v plánech bytů (nábytek, kuchyňská linka, elektrické spotřebiče atd.) není součástí dodávky. Rozsah dodávky je specifikován ve standardu. Investor si vyhrazuje právo na drobné úpravy.