


Byt č. **A2.01.02**

 Typ **3+kk**


 Podlaží **1. NP**

01 Předstíh	10,3 m ²
02 Komora	2,6 m ²
03 Koupelna	4,6 m ²
04 WC	2,0 m ²
05 Ložnice	13,5 m ²
06 Pokoj	10,3 m ²
07 Obývací pokoj + kuchyně	26,6 m ²
Obytná plocha bytu	69,9 m ²
Svislé konstrukce	3,8 m ²
Podlahová plocha bytu	73,7 m ²


08 Terasa	9,3 m ²
09 Předzahrádka	80,2 m ²
Plocha bytu celkem	163,2 m ²

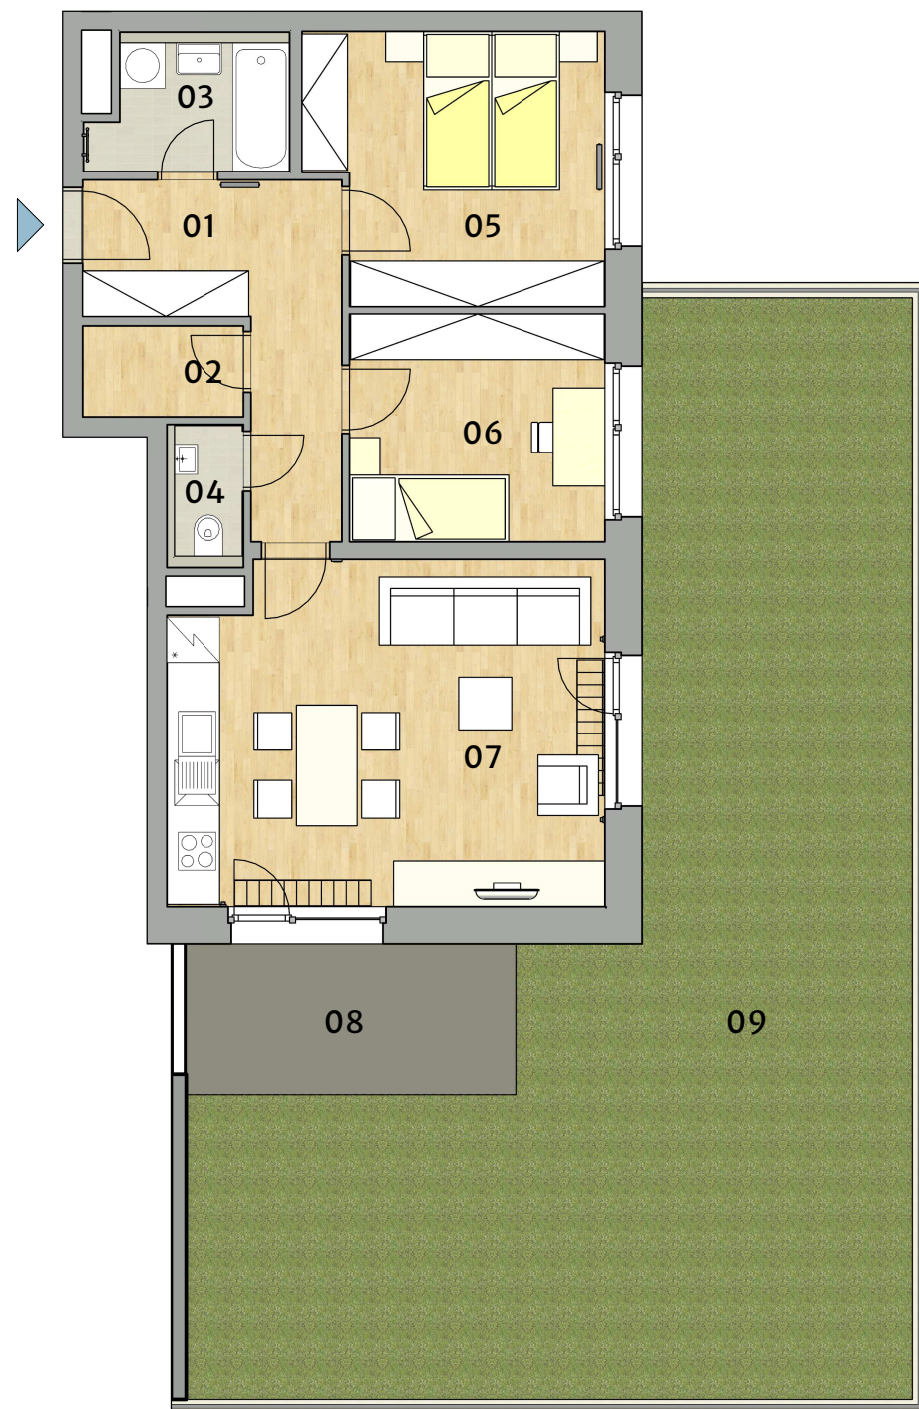

Celková situace

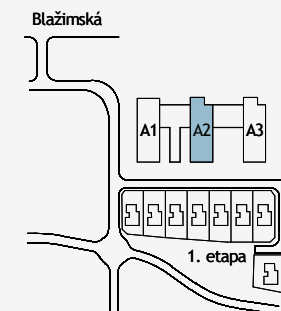

Půdorys podlaží

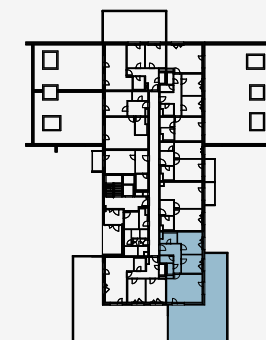

Pohled na dům



Upozornění: Plochy jednotlivých místností jsou pouze orientační. Vyobrazené zařízení v plánech bytů (nábytek, kuchyňská linka, elektrické spotřebiče atd.) není součástí dodávky. Rozsah dodávky je specifikován ve standardu. Investor si vyhrazuje právo na drobné úpravy.