


Byt č. **A2.04.03**

Typ **4+kk**

Podlaží **4. NP**


01 Předstíň	19,5 m ²
02 Komora	3,2 m ²
03 WC	2,3 m ²
04 WC + koupelna	3,3 m ²
05 Ložnice	16,3 m ²
06 Obývací pokoj + kuchyně	34,3 m ²
07 Koupelna	5,2 m ²
08 Pokoj	9,5 m ²
09 Pokoj	11,4 m ²
Obytná plocha bytu	105,0 m ²
Svislé konstrukce	5,1 m ²
Podlahová plocha bytu	110,1 m ²

10 Terasa	33,2 m ²
11 Terasa	95,9 m ²
12 Terasa	44,1 m ²
Plocha bytu celkem	283,3 m ²

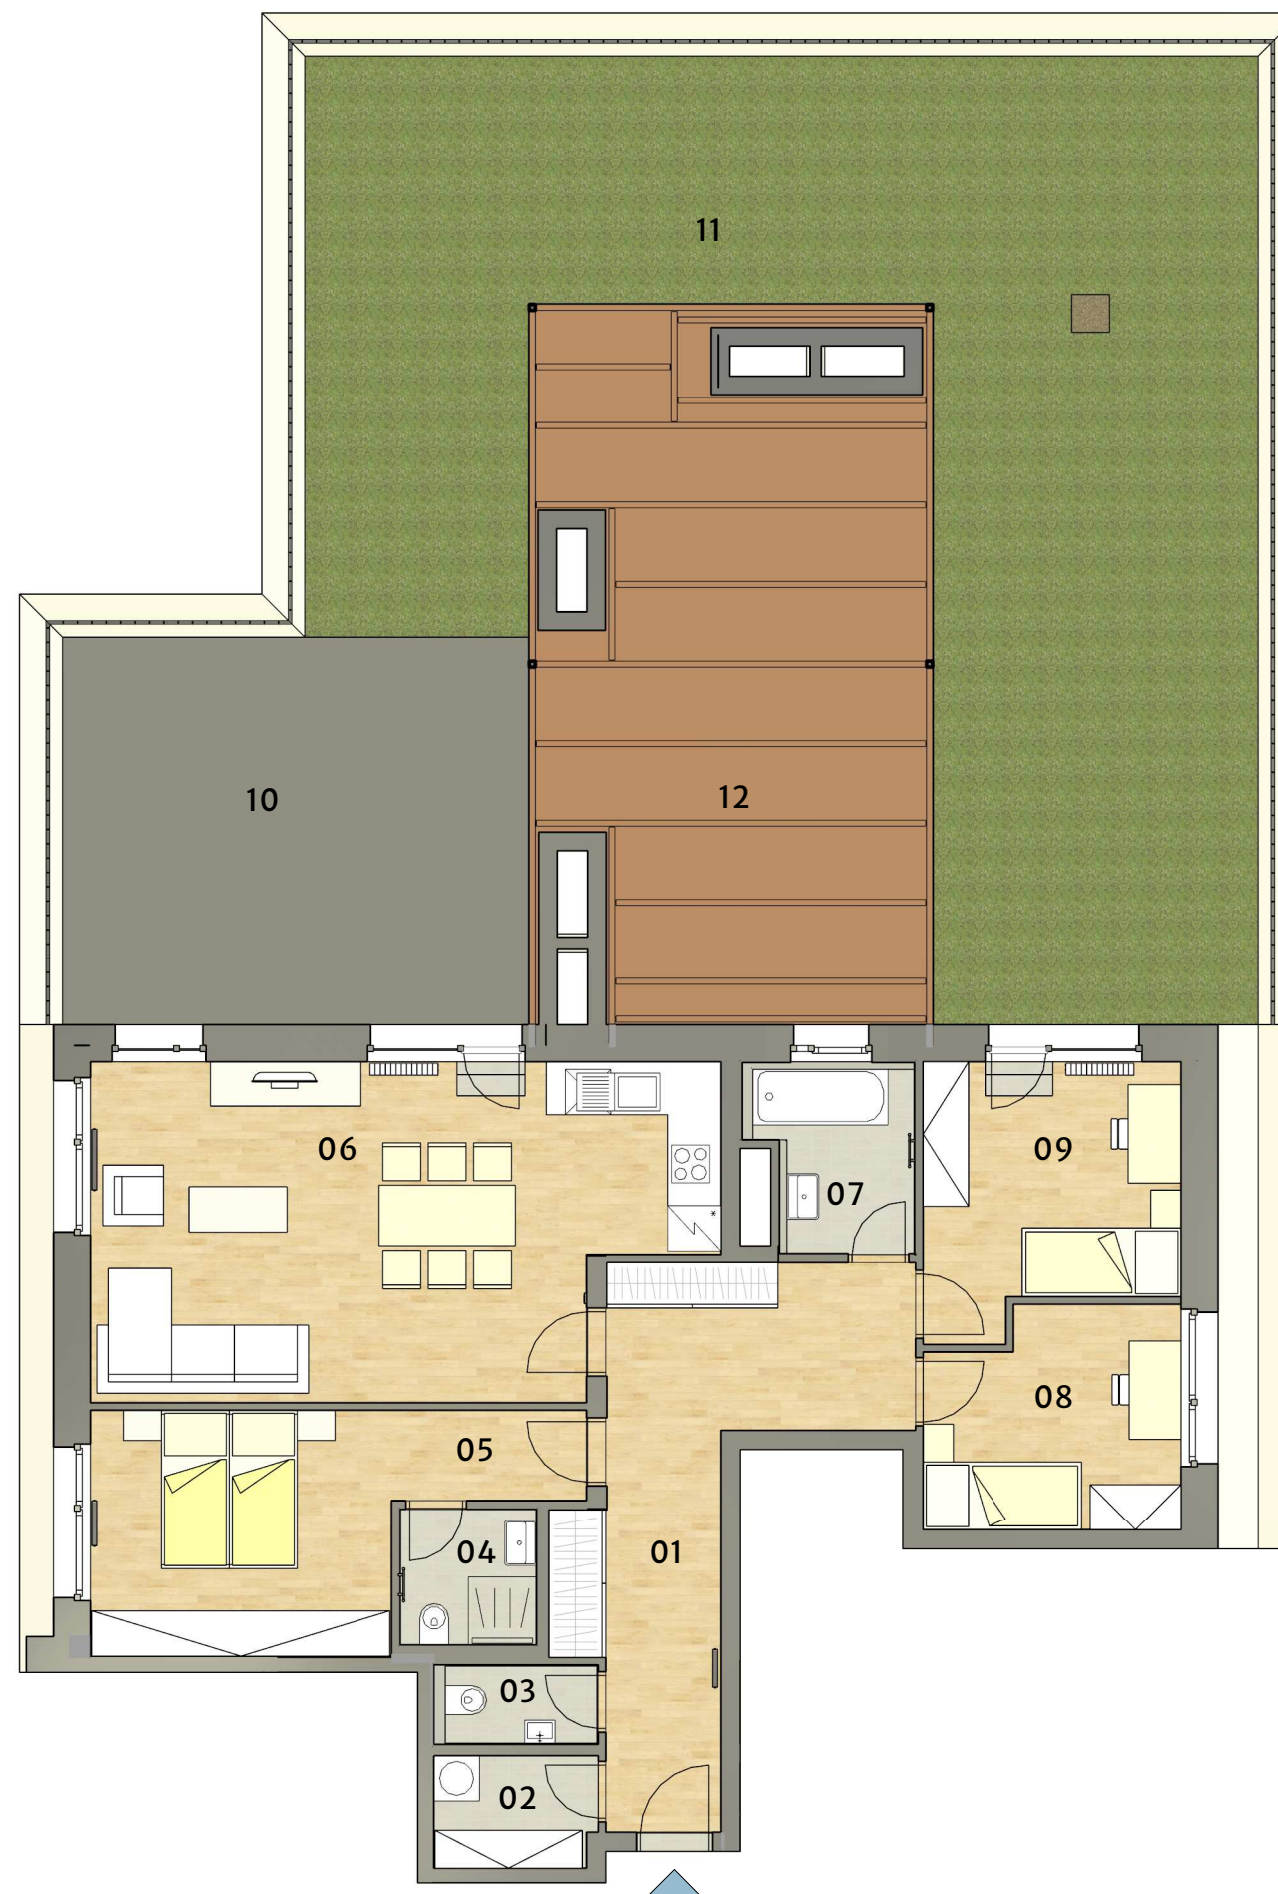


Upozornění: Plochy jednotlivých místností jsou pouze orientační. Vyobrazené zařízení v plánech bytů (nábytek, kuchyňská linka, elektrické spotřebiče atd.) není součástí dodávky. Rozsah dodávky je specifikován ve standardu. Investor si vyhrazuje právo na drobné úpravy.

Celková situace

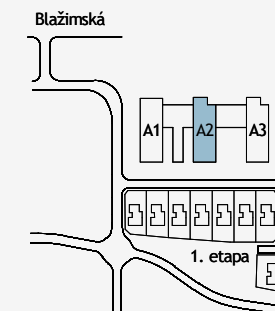

Půdorys podlaží

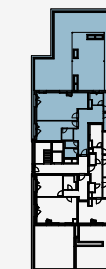

Pohled na dům



0m |-----| 5m