

Byt č.

A3.01.02

Typ


3+kk

Podlaží


1. NP

01	Předsíň	10,3 m <sup>2</sup>
02	Komora	2,6 m <sup>2</sup>
03	Koupelna	4,6 m <sup>2</sup>
04	WC	2,0 m <sup>2</sup>
05	Ložnice	13,5 m <sup>2</sup>
06	Pokoj	10,3 m <sup>2</sup>
07	Obývací pokoj + kuchyně	26,6 m <sup>2</sup>
Obytná plocha bytu		69,9 m <sup>2</sup>
Svislé konstrukce		3,8 m <sup>2</sup>
Podlahová plocha bytu		73,7 m <sup>2</sup>
08	Terasa	9,3 m <sup>2</sup>
09	Předzahrádka	80,2 m <sup>2</sup>
Plocha bytu celkem		163,2 m <sup>2</sup>


Upozornění: Plochy jednotlivých místností jsou pouze orientační. Vyobrazení zařízení v plánech bytů (nábytek, kuchyňská linka, elektrické spotřebiče atd.) není součástí dodávky. Rozsah dodávky je specifikován ve standardu. Investor si vyhrazuje právo na drobné úpravy.

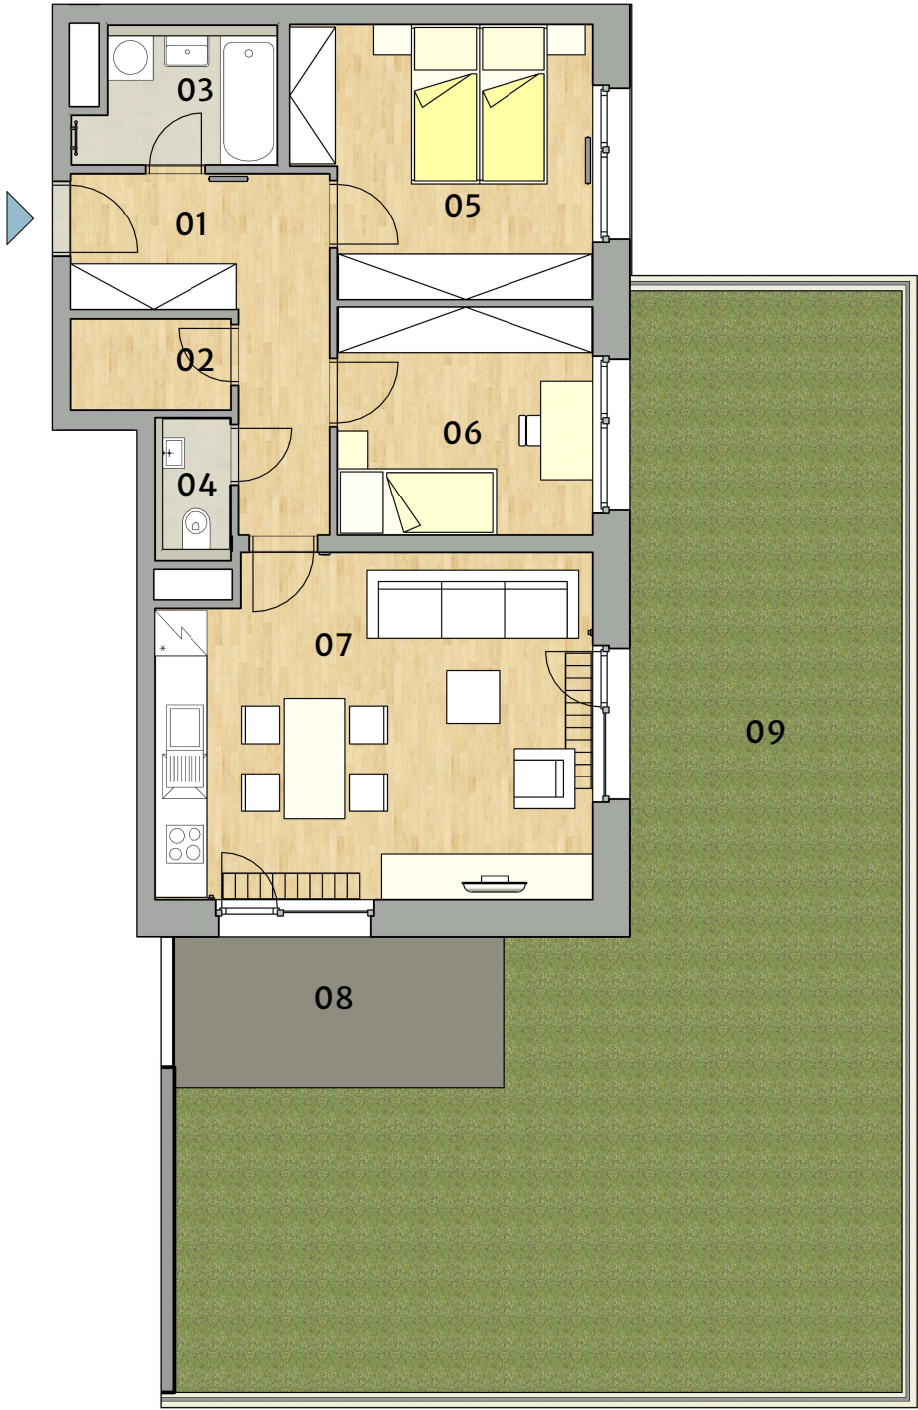


Celková situace

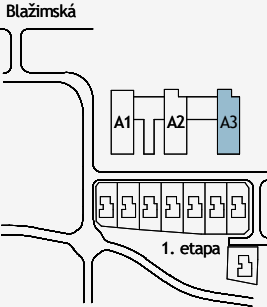

Půdorys podlaží

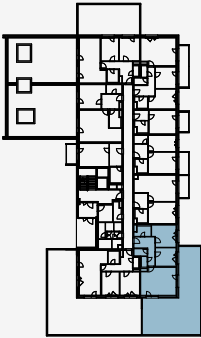

Pohled na dům

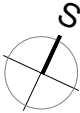

0m | . . . . . 5m