


Byt č. **A3.01.07**


Typ **3+kk**

Podlaží **1. NP**


01 Předstíň	10,9 m <sup>2</sup>
02 WC	2,0 m <sup>2</sup>
03 Ložnice	12,9 m <sup>2</sup>
04 Pokoj	11,3 m <sup>2</sup>
05 Koupelna	4,3 m <sup>2</sup>
06 Obývací pokoj + kuchyně	28,3 m <sup>2</sup>
Obytná plocha bytu	69,7 m <sup>2</sup>
Svislé konstrukce	3,9 m <sup>2</sup>
Podlahová plocha bytu	73,6 m <sup>2</sup>
07 Terasa	13,6 m <sup>2</sup>
08 Předzahrádka	39,1 m <sup>2</sup>
09 Terasa	19,7 m <sup>2</sup>
10 Předzahrádka	65,8 m <sup>2</sup>
Plocha bytu celkem	211,8 m <sup>2</sup>

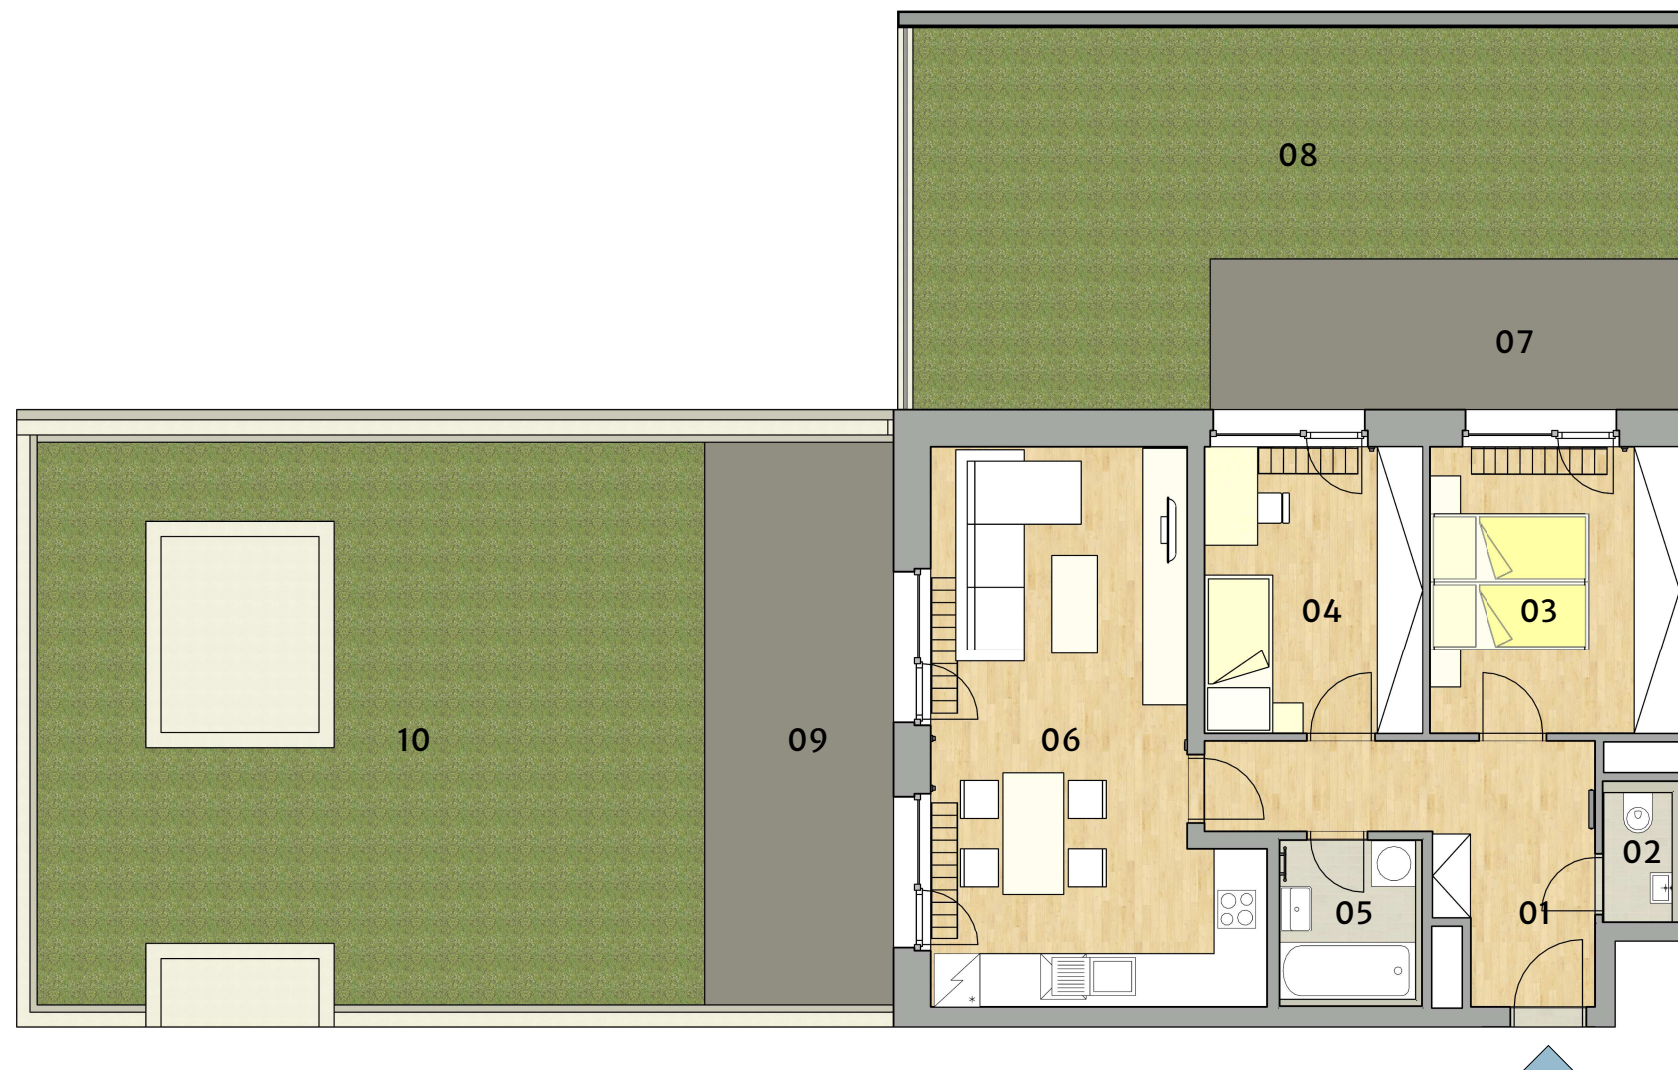

Celková situace

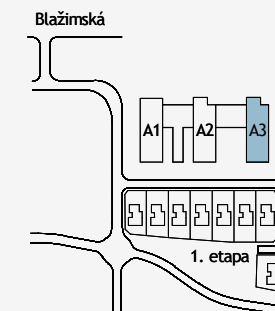

Půdorys podlaží

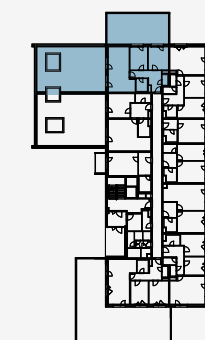

Pohled na dům



Upozornění: Plochy jednotlivých místností jsou pouze orientační. Vyobrazené zařízení v plánech bytů (nábytek, kuchyňská linka, elektrické spotřebiče atd.) není součástí dodávky. Rozsah dodávky je specifikován ve standardu. Investor si vyhrazuje právo na drobné úpravy.