
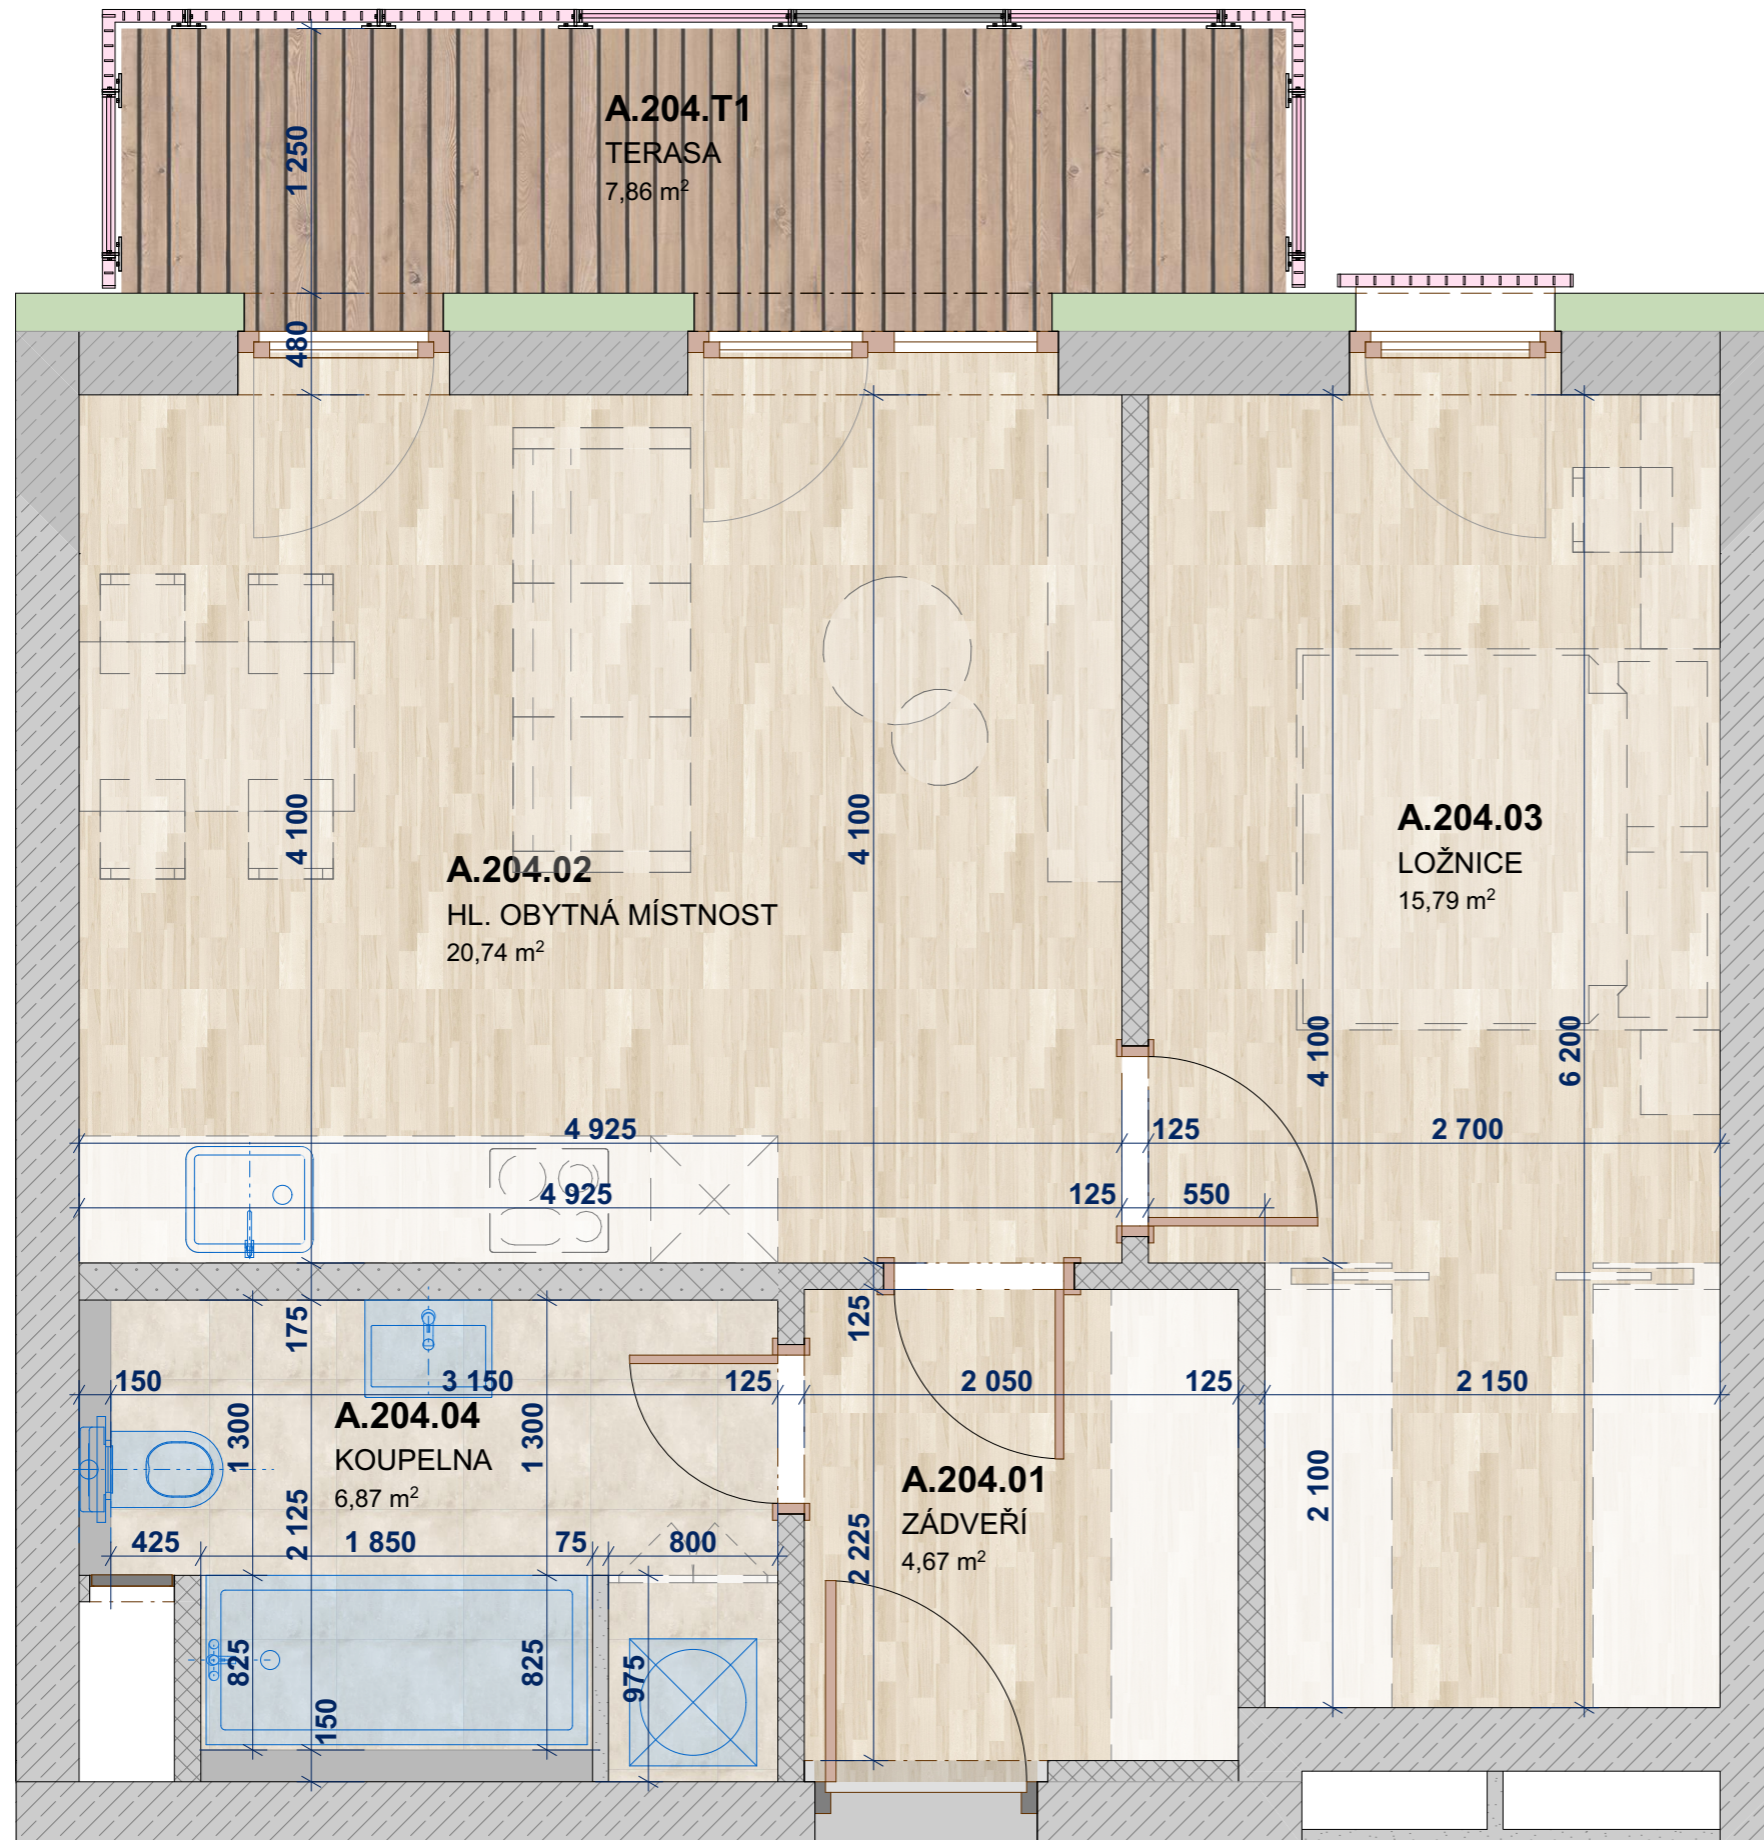


# Bytové domy Ždánice

BYT

A.204

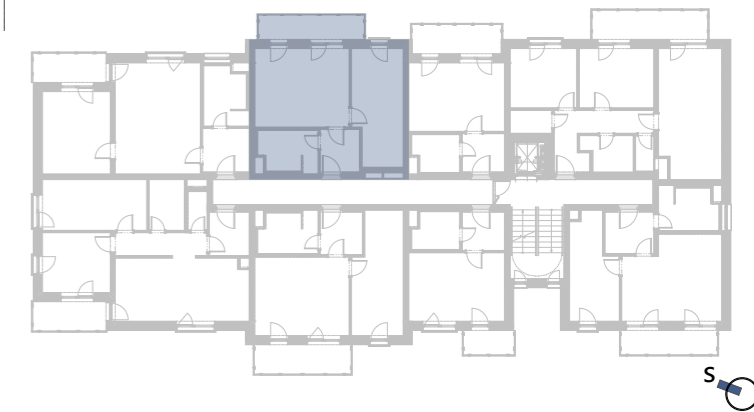

UMÍSTĚNÍ BYTU: 2.NP

KATEGORIE BYTU: 2+ kk

PLOCHA BYTU  
DLE NV č. 366/2013 Sb.: **50,16 m<sup>2</sup>**

LEGENDA MÍSTNOSTÍ

KNIHA BYTŮ BYT A.204

OZN.	ÚČEL MÍSTNOSTI	PLOCHA
A.TERASY		
A.204.T1	TERASA	7,86
		7,86 m <sup>2</sup>
BYT A.204		
A.204.01	ZÁDVEŘÍ	4,67
A.204.02	HL. OBYTNÁ MÍSTNOST	20,74
A.204.03	LOŽNICE	15,79
A.204.04	KOUPELNA	6,87
		48,07 m <sup>2</sup>
		55,92 m <sup>2</sup>

**A.204**

Vybavení nábytkem je pouze ilustrační a není součástí ceny bytové jednotky. Tento list není podrobným stavebním výkresem a možnost určitých odchylek od skutečného provedení je vyhrazena. Developer si vyhrazuje právo na změnu standardu. Součástí hygienického zázemí v koupelně, na wc a v některých komorách jsou snížené pohledy. Veškerá hmotová i duševní vlastnická práva k majetku, jakož i k tomuto materiálu náleží prodávajícímu.

**Solaron**  
architects