
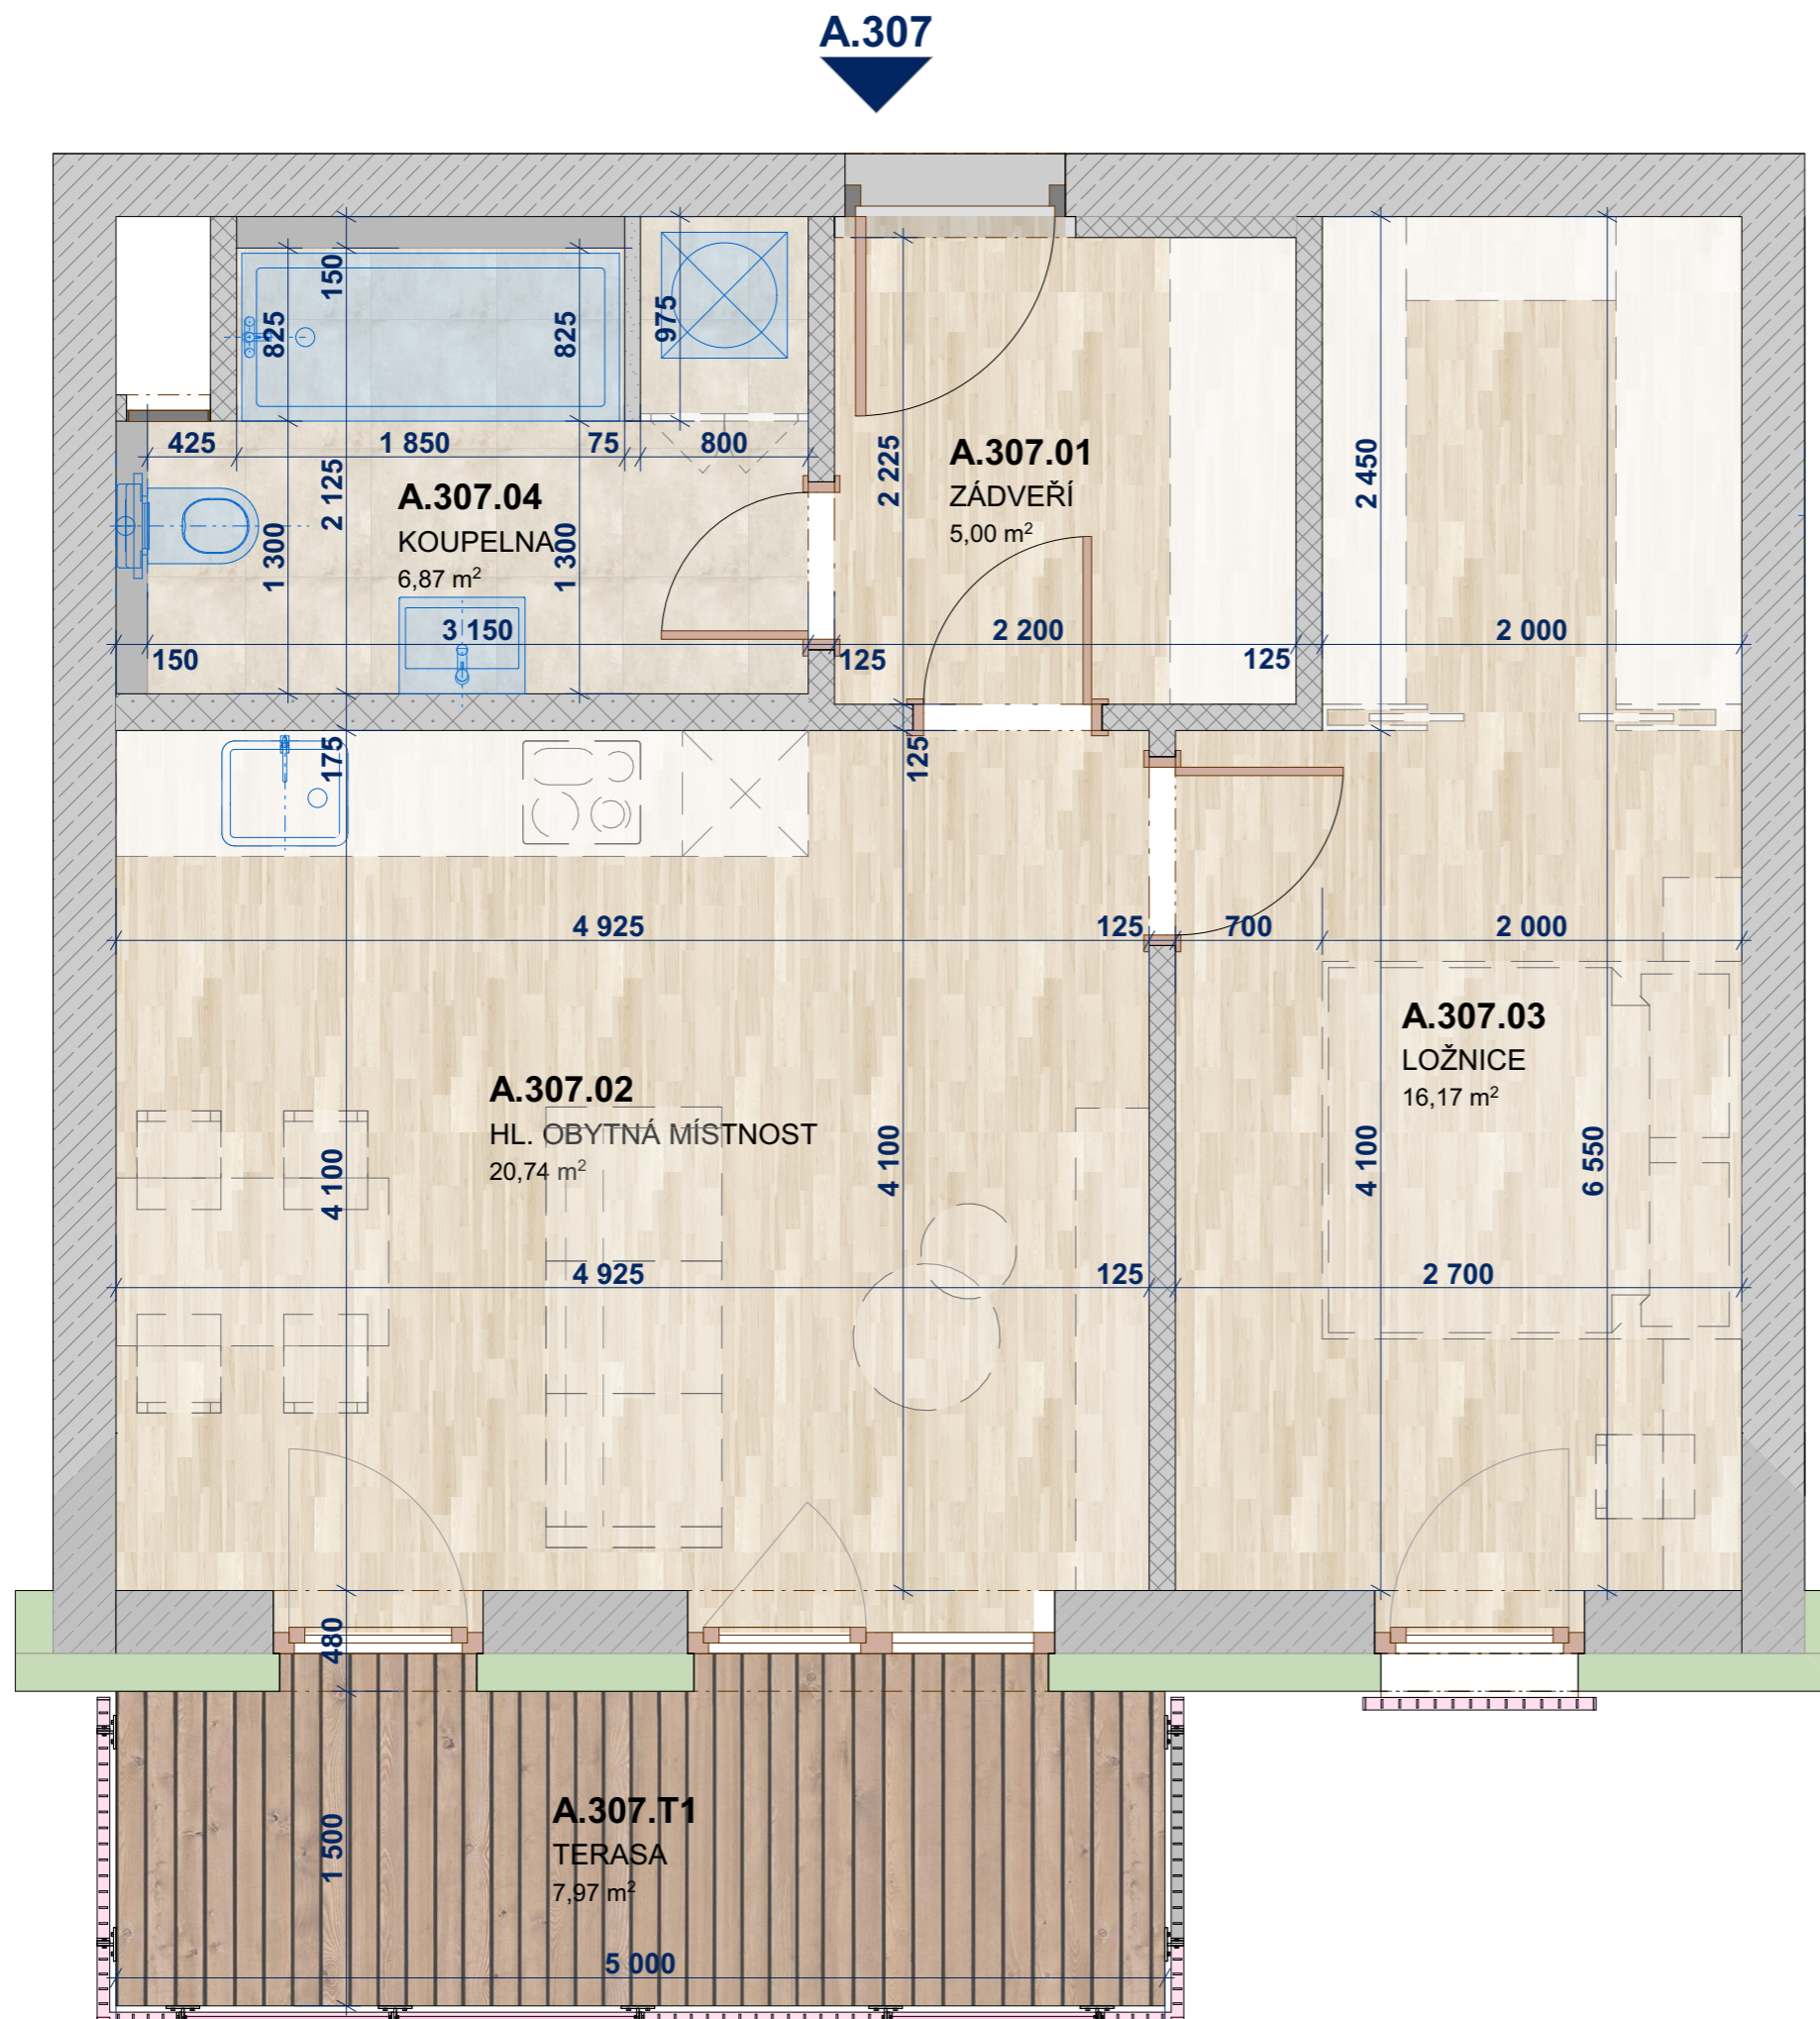


Bytové domy Ždánice

BYT

A.307

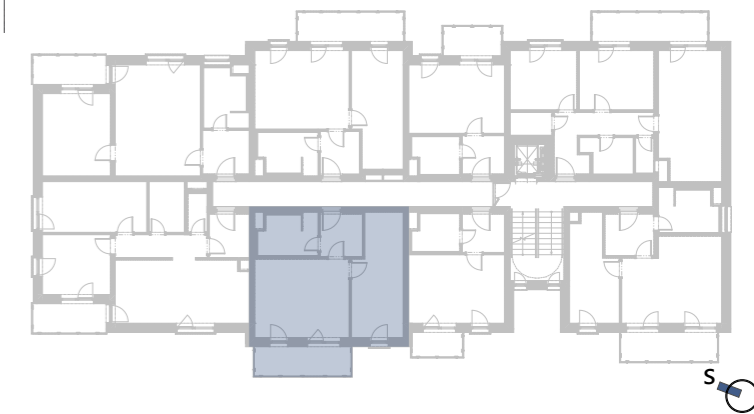

UMÍSTĚNÍ BYTU: 3.NP

KATEGORIE BYTU: 2+ kk

PLOCHA BYTU
DLE NV č. 366/2013 Sb.: **50,95 m²**
LEGENDA MÍSTNOSTÍ

KNIHA BYTŮ BYT A.307

OZN.	ÚČEL MÍSTNOSTI	PLOCHA
A.TERASY		
A.307.T1	TERASA	7,97
		7,97 m ²
BYT A.307		
A.307.01	ZÁDVEŘÍ	5,00
A.307.02	HL. OBYTNÁ MÍSTNOST	20,74
A.307.03	LOŽNICE	16,17
A.307.04	KOUPELNA	6,87
		48,79 m ²
		56,76 m ²

Vybavení nábytkem je pouze ilustrační a není součástí ceny bytové jednotky. Tento list není podrobným stavebním výkresem a možnost určitých odchylek od skutečného provedení je vyhrazena. Developer si vyhrazuje právo na změnu standardu. Součástí hygienického zázemí v koupelně, na wc a v některých komorách jsou snížené pohledy. Veškerá hmotová i duševní vlastnická práva k majetku, jakož i k tomuto materiálu náleží prodávajícímu.