


Bytové domy Ždánice

BYT

A.308

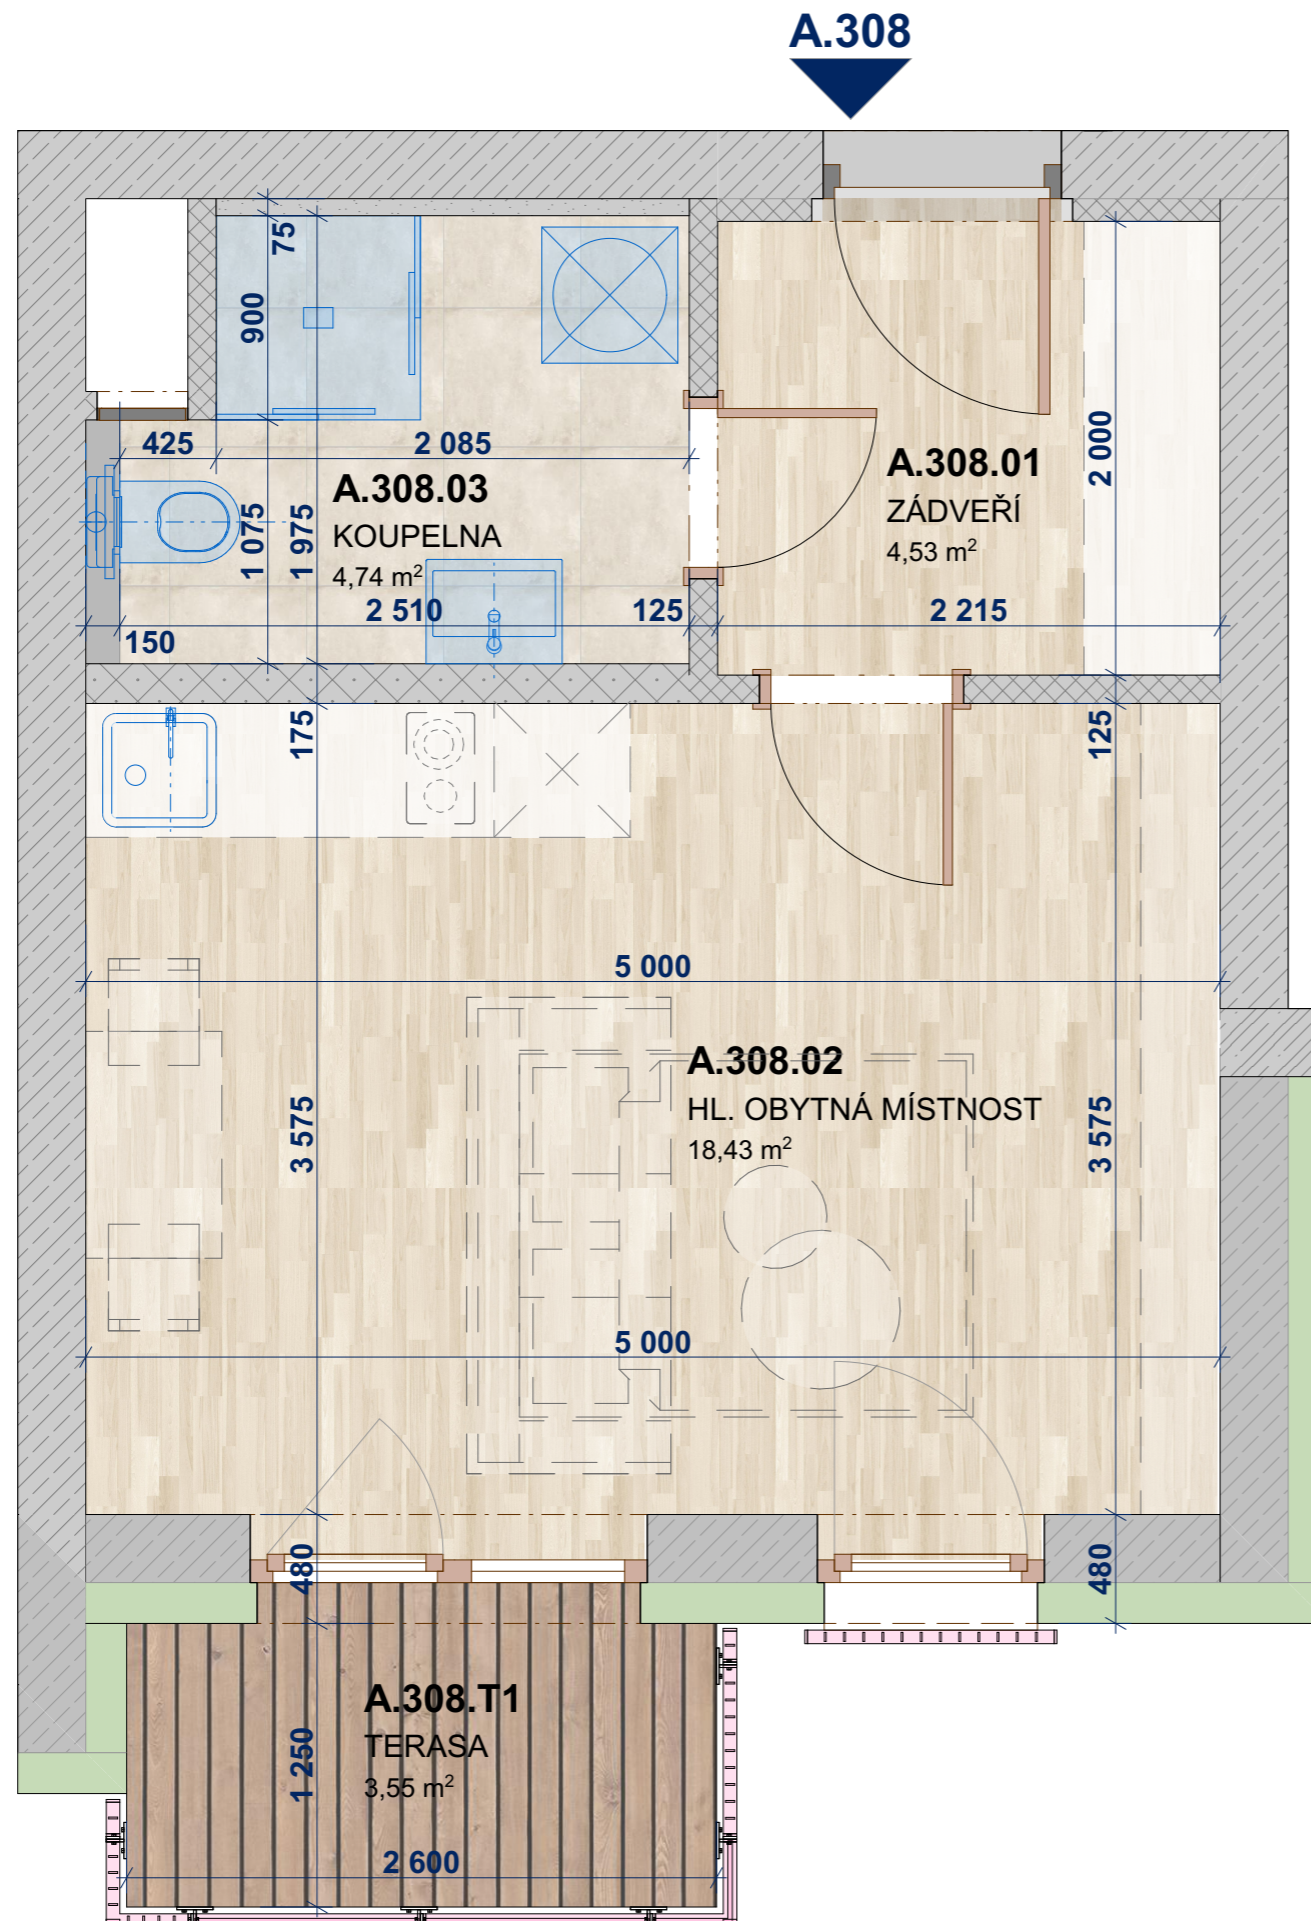

UMÍSTĚNÍ BYTU: 3.NP

KATEGORIE BYTU: 1+ kk

PLOCHA BYTU
DLE NV č. 366/2013 Sb.: **28,99 m²**

LEGENDA MÍSTNOSTÍ

KNIHA BYTŮ BYT A.308

OZN.	ÚČEL MÍSTNOSTI	PLOCHA
A.TERASY		
A.308.T1	TERASA	3,55
		3,55 m ²
BYT A.308		
A.308.01	ZÁDVEŘÍ	4,53
A.308.02	HL. OBYTNÁ MÍSTNOST	18,43
A.308.03	KOUPELNA	4,74
		27,70 m ²
		31,25 m ²

Vybavení nábytkem je pouze ilustrační a není součástí ceny bytové jednotky. Tento list není podrobným stavebním výkresem a možnost určitých odchylek od skutečného provedení je vyhrazena. Developer si vyhrazuje právo na změnu standardu. Součástí hygienického zázemí v koupelně, na wc a v některých komorách jsou snížené pohledy. Veškerá hmotová i duševní vlastnická práva k majetku, jakož i k tomuto materiálu náleží prodávajícímu.