


DOMOPLAN



ŽIŽKOVA
REZIDENCE

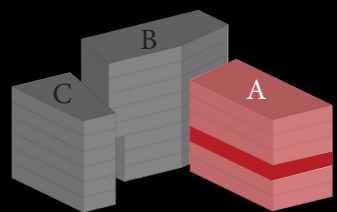

Byt A301




4+kk

Budova blok A
Patro 3. NP
Orientace JZ

1 Obývací pokoj + kk	32,9 m ²
2 Předstíň	10,4 m ²
3 Koupelna	6,1 m ²
4 Ložnice	16,4 m ²
5 Ložnice	10,9 m ²
6 Ložnice	12,1 m ²
7 WC	3,7 m ²
8 Chodba	4,4 m ²
Plocha stavebních konstrukcí	9,6 m ²
Podlahová plocha bytu	106,5 m²
9 Terasa	6,0 m ²
Celková prodejní plocha	112,5 m²

Povinný příplatek
Povinný příplatek
Energetická třída budovy

Parkovací stání
Sklepní box
B (úsporná)

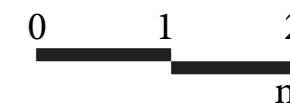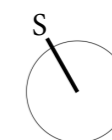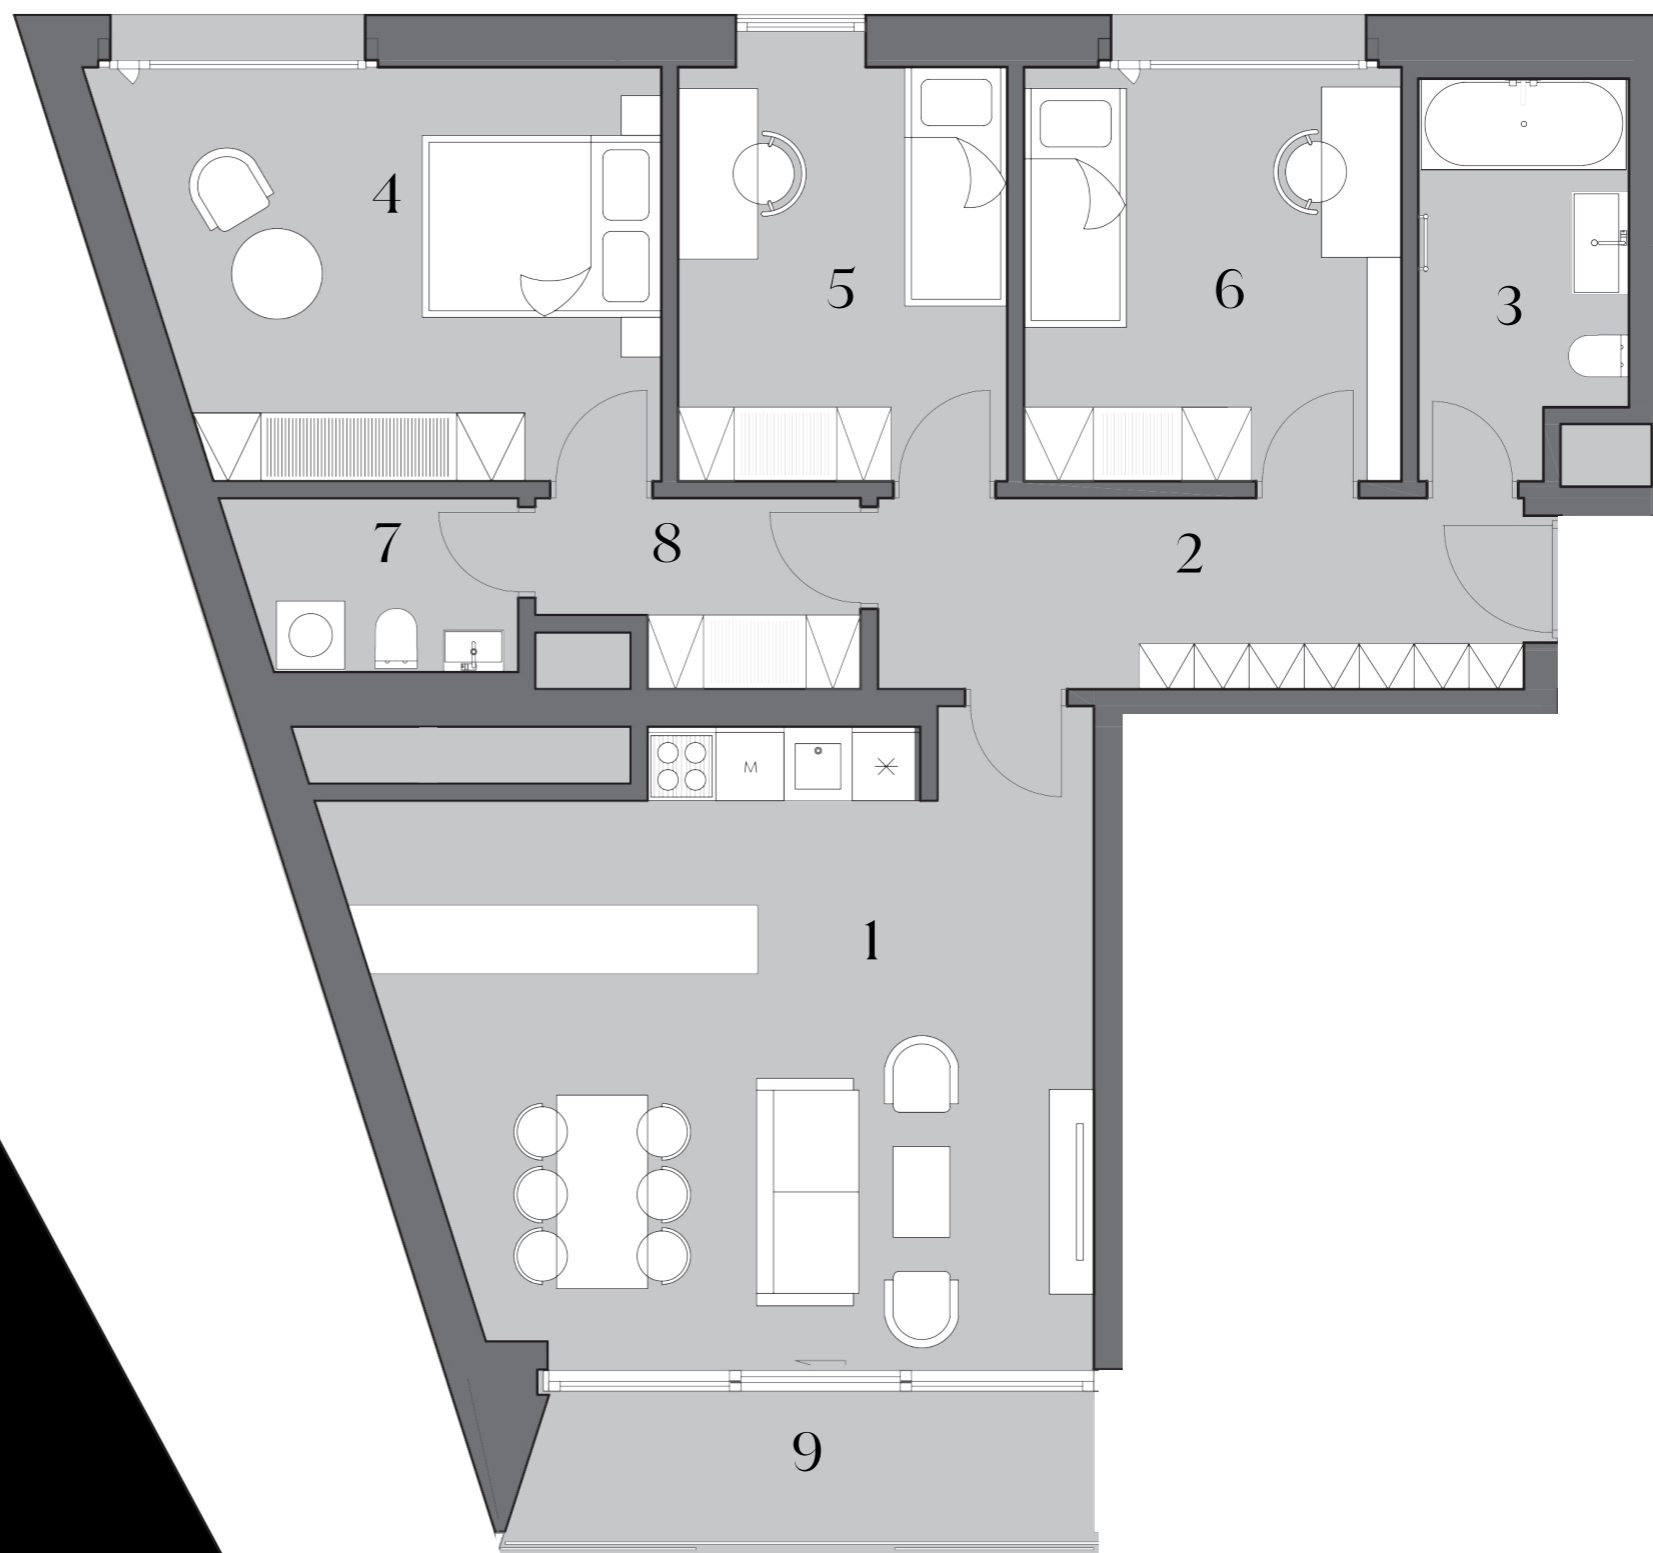

Upozornění: tento list není podrobným stavebním výkresem. Uvedené údaje a ilustrace mají pouze nezávazný informativní charakter a společnost DOMOPLAN si vyhrazuje právo na změny. Aktuální a závazné údaje jsou na vyžádání k dispozici v obchodních místech společnosti. Vyobrazené zařízení v plánech bytů (kuchyňská linka, nábytek) není součástí dodávky. Způsob výpočtu podlahové plochy bytu v jednotce se řídí dle zákona č. 89/2012, podlahová plocha bytu ve smyslu nařízení vlády č. 366/2013 sb.

Klientské centrum: +420 607 207 207 | info@domoplan.eu DOMOPLAN a.s. tř.Kpt.Jaroše 1936/19, 602 00 Brno

www.zizkovarezidence.cz