


DOMOPLAN



 ŽIŽKOVA
REZIDENCE

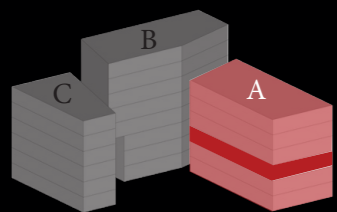

Byt A304



3+kk

Budova blok A
Patro 3. NP
Orientace J

1 Obývací pokoj + kk	27,5 m ²
2 Předstíň	10,6 m ²
3 Koupelna	6,0 m ²
4 Ložnice	12,3 m ²
5 Ložnice	14,6 m ²
6 WC	3,4 m ²
Plocha stavebních konstrukcí	6,6 m ²
Podlahová plocha bytu	81,0 m²
7 Terasa	6,5 m ²
Celková prodejní plocha	87,5 m²

Povinný příplatek
Povinný příplatek
Energetická třída budovy

Parkovací stání
Sklepní box
B (úsporná)

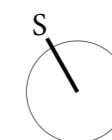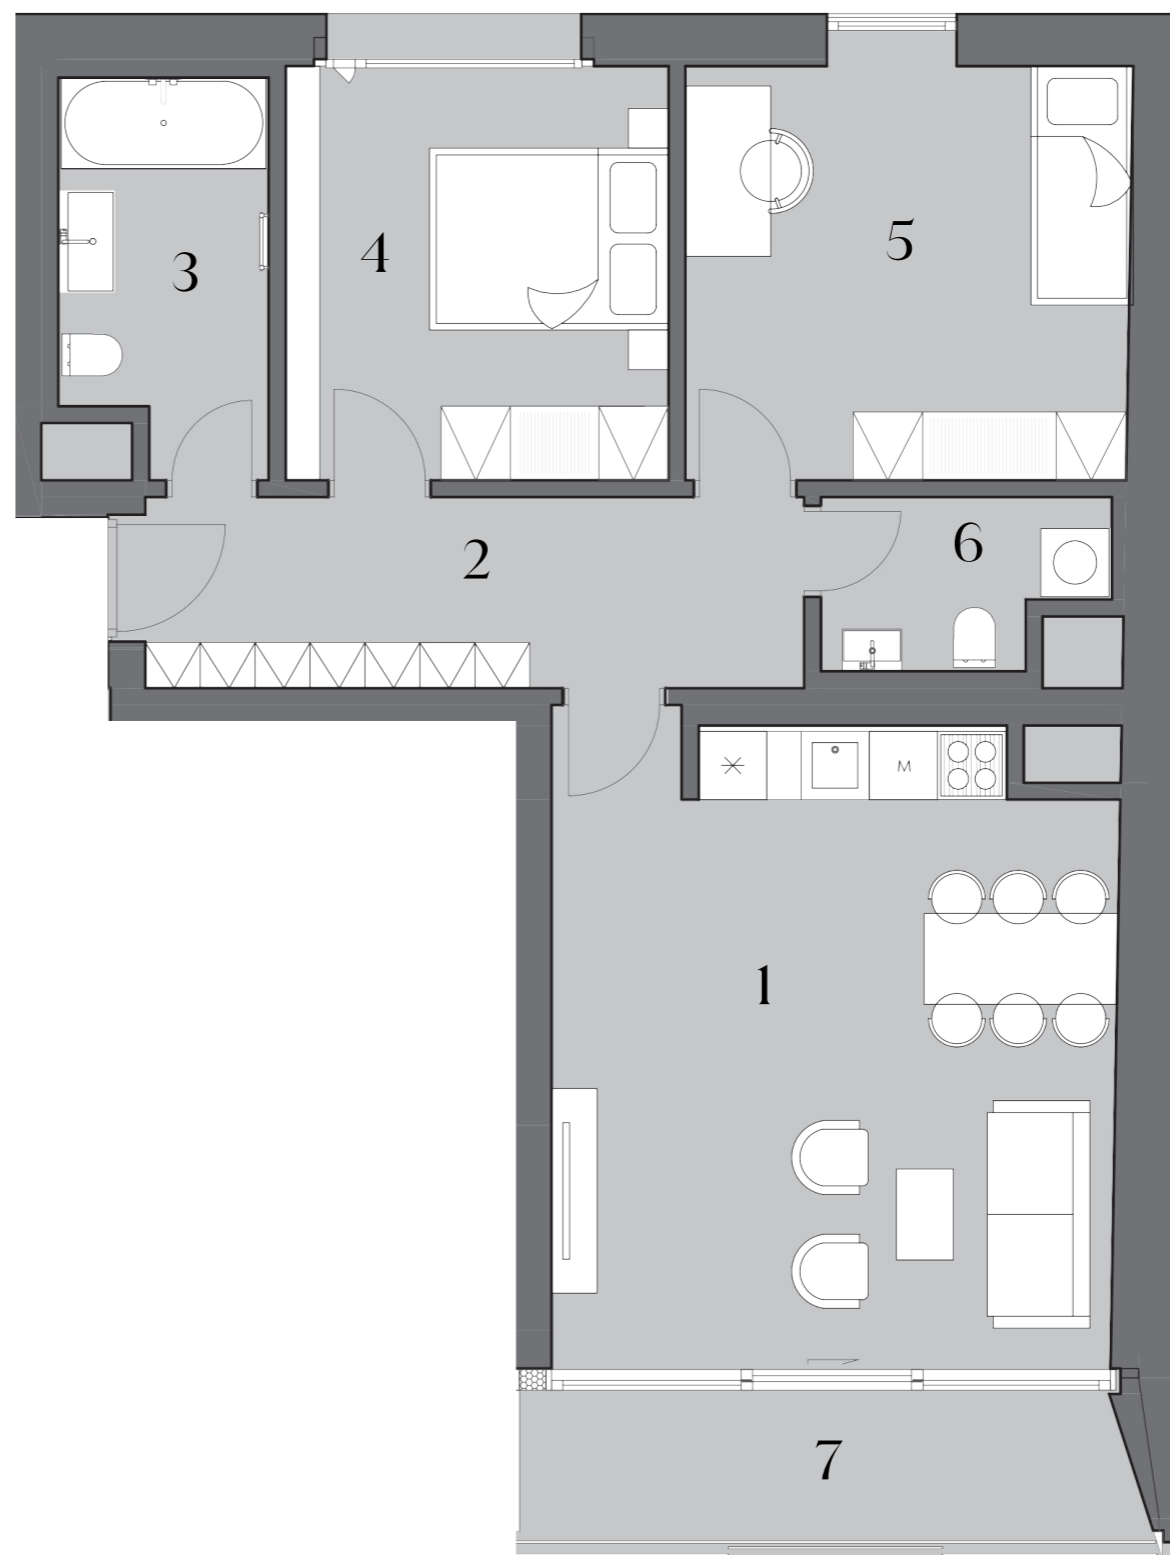

Upozornění: tento list není podrobným stavebním výkresem. Uvedené údaje a ilustrace mají pouze nezávazný informativní charakter a společnost DOMOPLAN si vyhrazuje právo na změny. Aktuální a závazné údaje jsou na vyžádání k dispozici v obchodních místech společnosti. Vyobrazené zařízení v plánech bytů (kuchyňská linka, nábytek) není součástí dodávky. Způsob výpočtu podlahové plochy bytu v jednotce se řídí dle zákona č. 89/2012, podlahová plocha bytu ve smyslu nařízení vlády č.: 366/2013 sb.

Klientské centrum: +420 607 207 207 | info@domoplan.eu DOMOPLAN a.s. tř.Kpt.Jaroše 1936/19, 602 00 Brno

www.zizkovarezidence.cz