


DOMOPLAN



ŽIŽKOVA
REZIDENCE

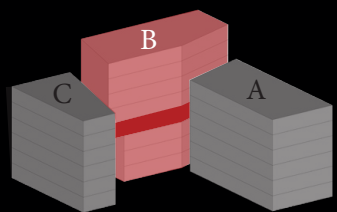


Byt B404

3+kk

Budova	blok B
Patro	4. NP
Orientace	JZ
1 Obývací pokoj + kk	34,9 m ²
2 Předstíň	3,7 m ²
3 Koupelna	4,0 m ²
4 Ložnice	12,3 m ²
5 Ložnice	12,2 m ²
6 Koupelna	3,1 m ²
7 Šatna	1,1 m ²
Plocha stavebních konstrukcí	6,9 m ²
Podlahová plocha bytu	78,2 m²
8 Terasa	19,3 m ²
Celková prodejní plocha	97,5 m²

Příslušenství za příplatek
Příslušenství za příplatek
Energetická třída budovy

Parkovací stání
Sklepní box
B (úsporná)

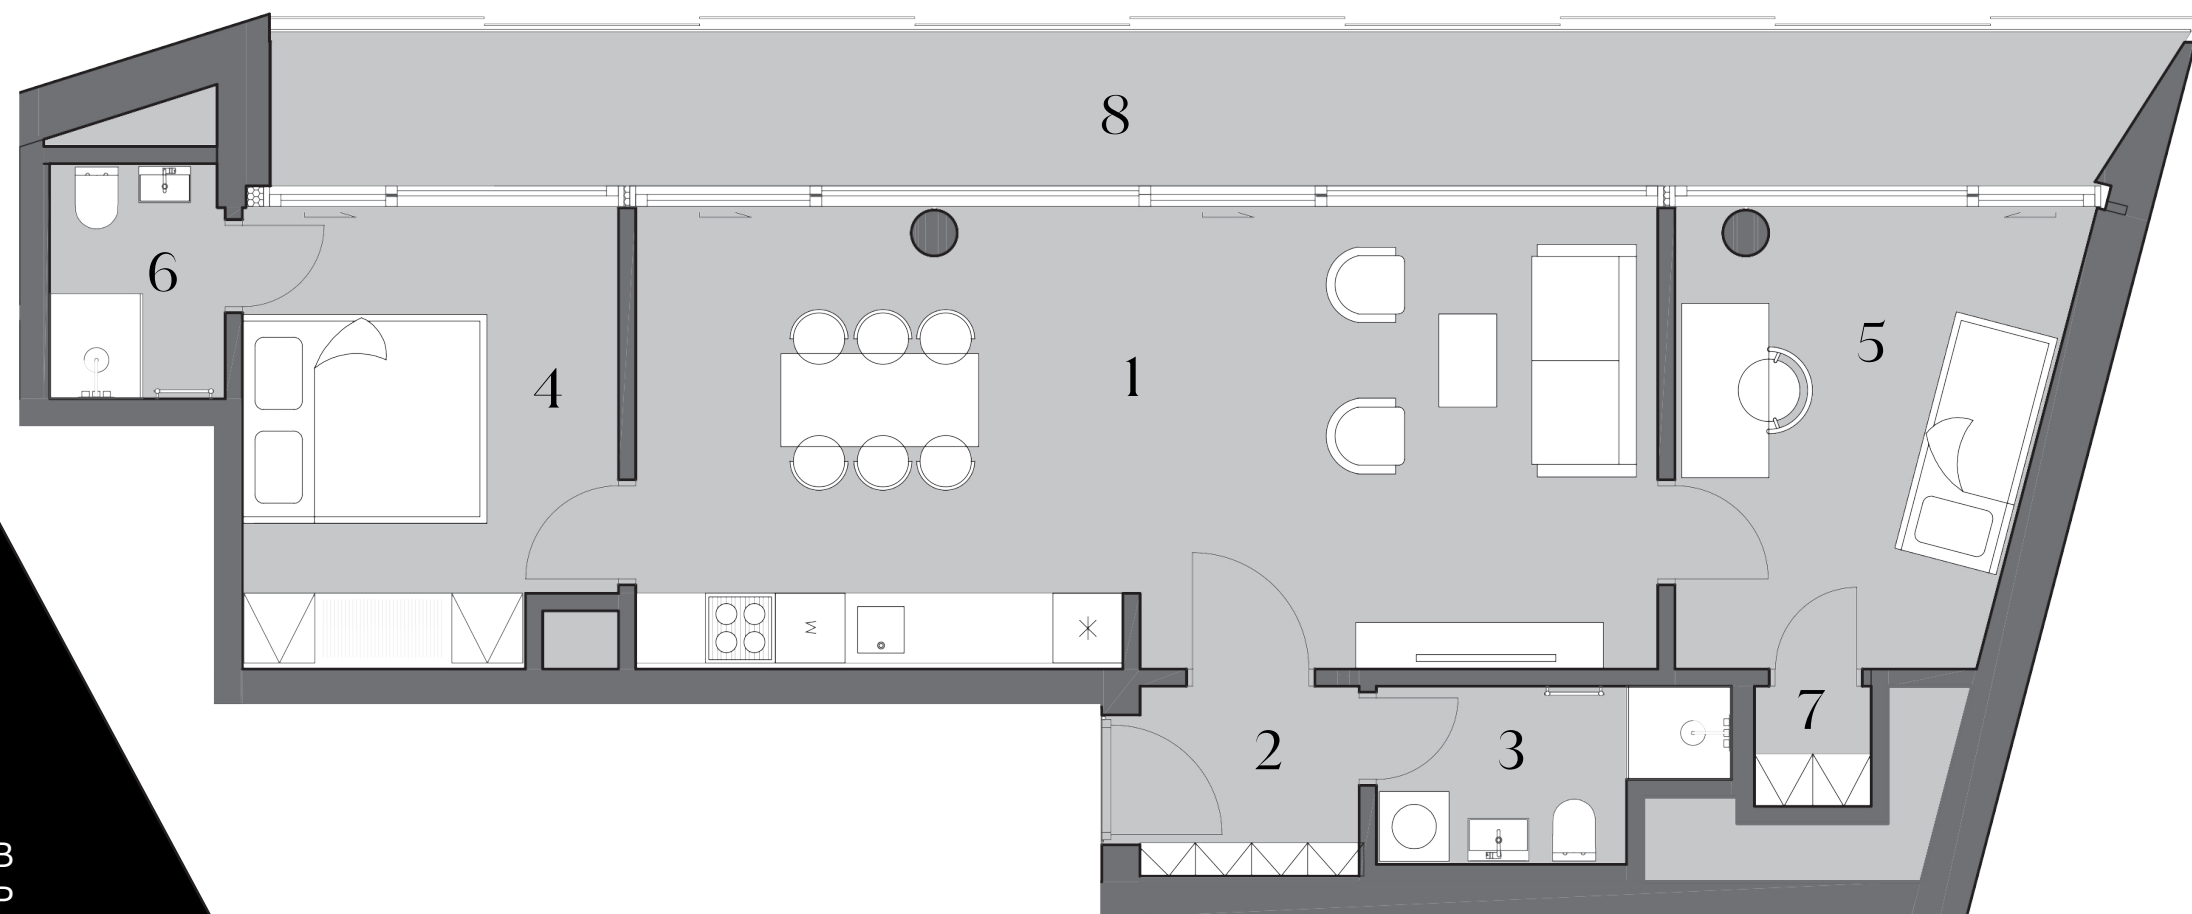

Upozornění: tento list není podrobným stavebním výkresem. Uvedené údaje a ilustrace mají pouze nezávazný informativní charakter a společnost DOMOPLAN si vyhrazuje právo na změny. Aktuální a závazné údaje jsou na vyžádání k dispozici v obchodních místech společnosti. Vyobrazené zařízení v plánech bytů (kuchyňská linka, nábytek) není součástí dodávky. Způsob výpočtu podlahové plochy bytu v jednotce se řídí dle zákona č. 89/2012, podlahová plocha bytu ve smyslu nařízení vlády č.: 366/2013 sb.
Klientské centrum: +420 607 207 207 | info@domoplan.eu DOMOPLAN a.s. tř.Kpt.Jaroše 1936/19, 602 00 Brno www.zizkovarezidence.cz