



DOMOPLAN

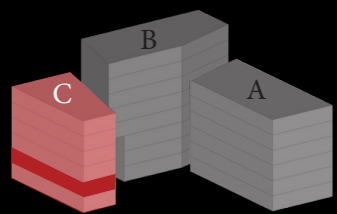

 ŽIŽKOVA
REZIDENCE

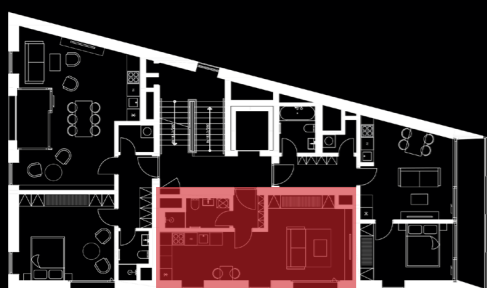

Byt C202




1+kk

Budova	blok C
Patro	2. NP
Orientace	J

1 Obývací pokoj + kk	28,9 m ²
2 Předstíň	2,9 m ²
3 Koupelna	3,9 m ²
Plocha příček	2,9 m ²
Celková prodejní plocha	38,6 m²

* francouzská okna ve všech obytných místnostech

Povinný příplatek	Parkovací stání
Povinný příplatek	Sklepní box
Energetická třída budovy	B (úsporná)

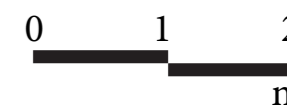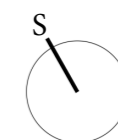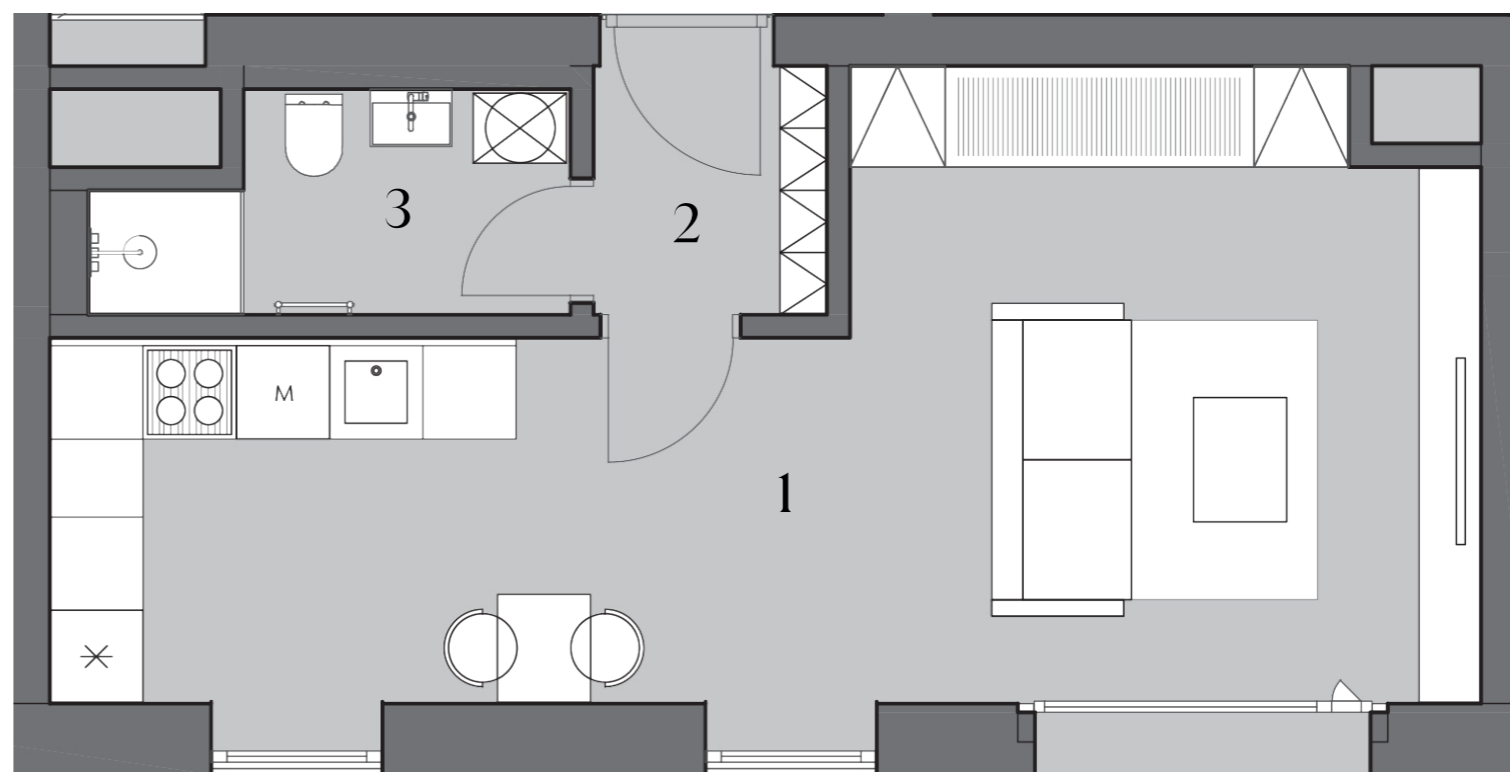

Upozornění: tento list není podrobným stavebním výkresem. Uvedené údaje a ilustrace mají pouze nezávazný informativní charakter a společnost DOMOPLAN si vyhrazuje právo na změny. Aktuální a závazné údaje jsou na vyžádání k dispozici v obchodních místech společnosti. Vyobrazené zařízení v plánech bytů (kuchyňská linka, nábytek) není součástí dodávky. Způsob výpočtu podlahové plochy bytu v jednotce se řídí dle zákona č. 89/2012, podlahová plocha bytu ve smyslu nařízení vlády č.: 366/2013 sb.

Klientské centrum: +420 607 207 207 | info@domoplan.eu DOMOPLAN a.s. tř.Kpt.Jaroše 1936/19, 602 00 Brno

www.zizkovarezidence.cz