



Prosek – Nad Krocínkou (Dům B4)

FINEP CZ a.s., Lannův palác, Havlíčkova 1030/1, 110 00 Praha 1
 Tel.: 800 500 506, info@finep.cz, www.finep.cz

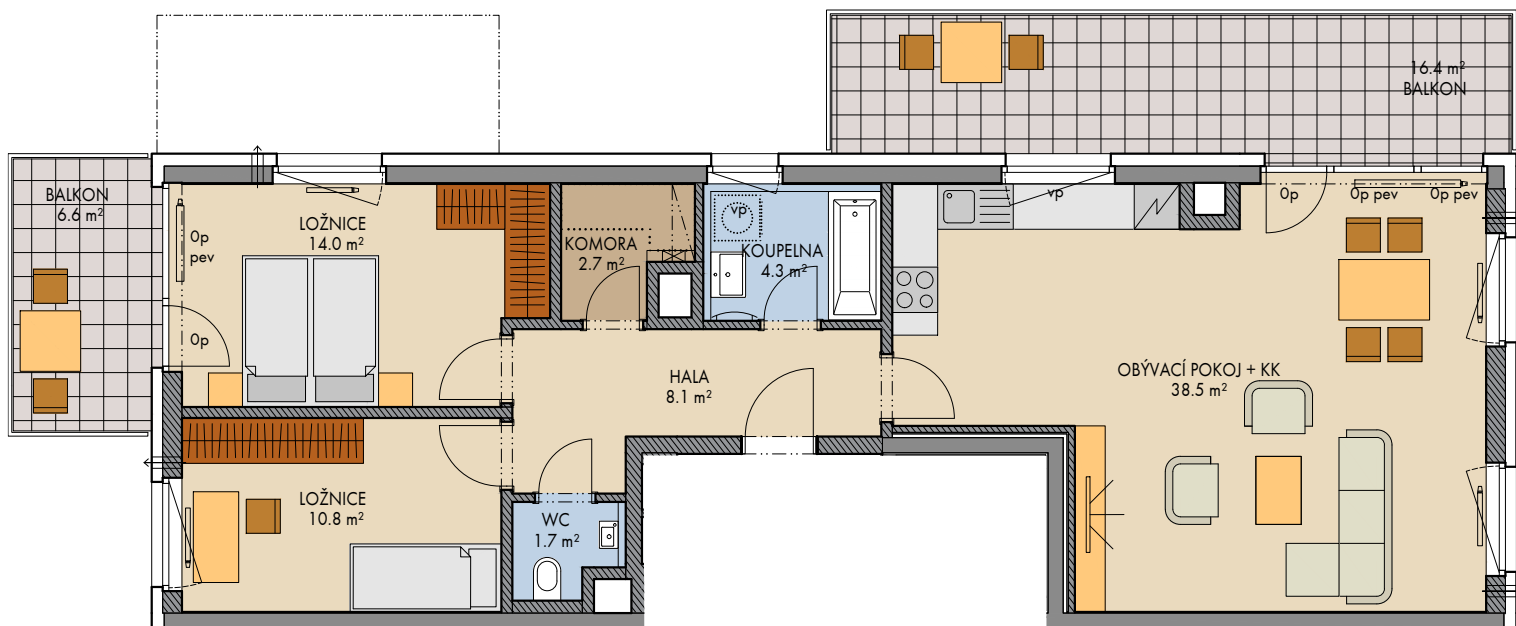

0 5m 1:100

- tepelná izolace
 - zdivo
 - železobeton
 - dlažba
- Veškeré vybavení nábytkem, včetně kuchyňské linky, elektrospotřebiče a bytové doplňky nejsou součástí standardního vybavení
 Označení topných těles, podhledů, dělení a otevíravost oken je pouze orientační.
 — — — konstrukce nad rovinou (v bytě = snížený pohled) měření průvětrník
 není součástí standardního vybavení
 vp - vysoký parapet, Op - minimální parapet, pev - pevné zasklení

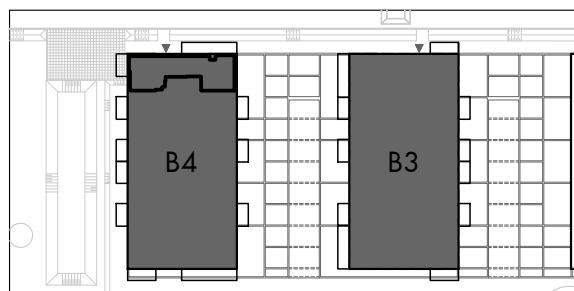

podlaží: 2.NP
 objekt: B4
 orientace: Z, S, V
 typ bytu: 3+kk
 plocha bytu bez příslušenství: 83.4 m²
 balkon: 23,0 m²
 terasa: 0,0 m²

typ bytu:

3+kk

číslo bytu:

201/B4

2022 - 04 - 25

INDEX 1

plachy jednotlivých místností jsou orientační
 podlahová plocha bytů je vypočtena dle nařízení vlády č. 366/2013 Sb.