

bytová jednotka E 121 | 1.NP



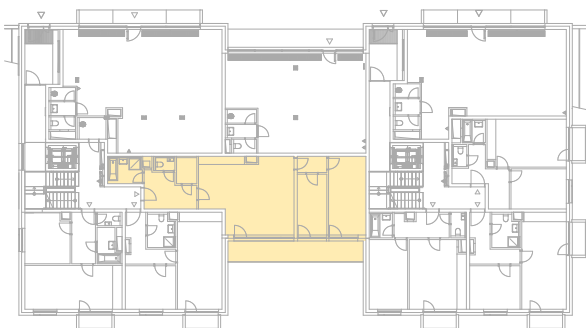


Schéma půdorysu představuje dispoziční uspořádání jednotky. Zobrazené vybavení nábytkem, vestavěné skříně, kuchyňská linka vč. spotřebičů a pračky nejsou součástí dodávky jednotky. Toto zobrazení je pouze pro názornost. Specifikace pro konstrukce, povrchové úpravy a vybavení je předmětem přílohy "Kvalitativní standard".

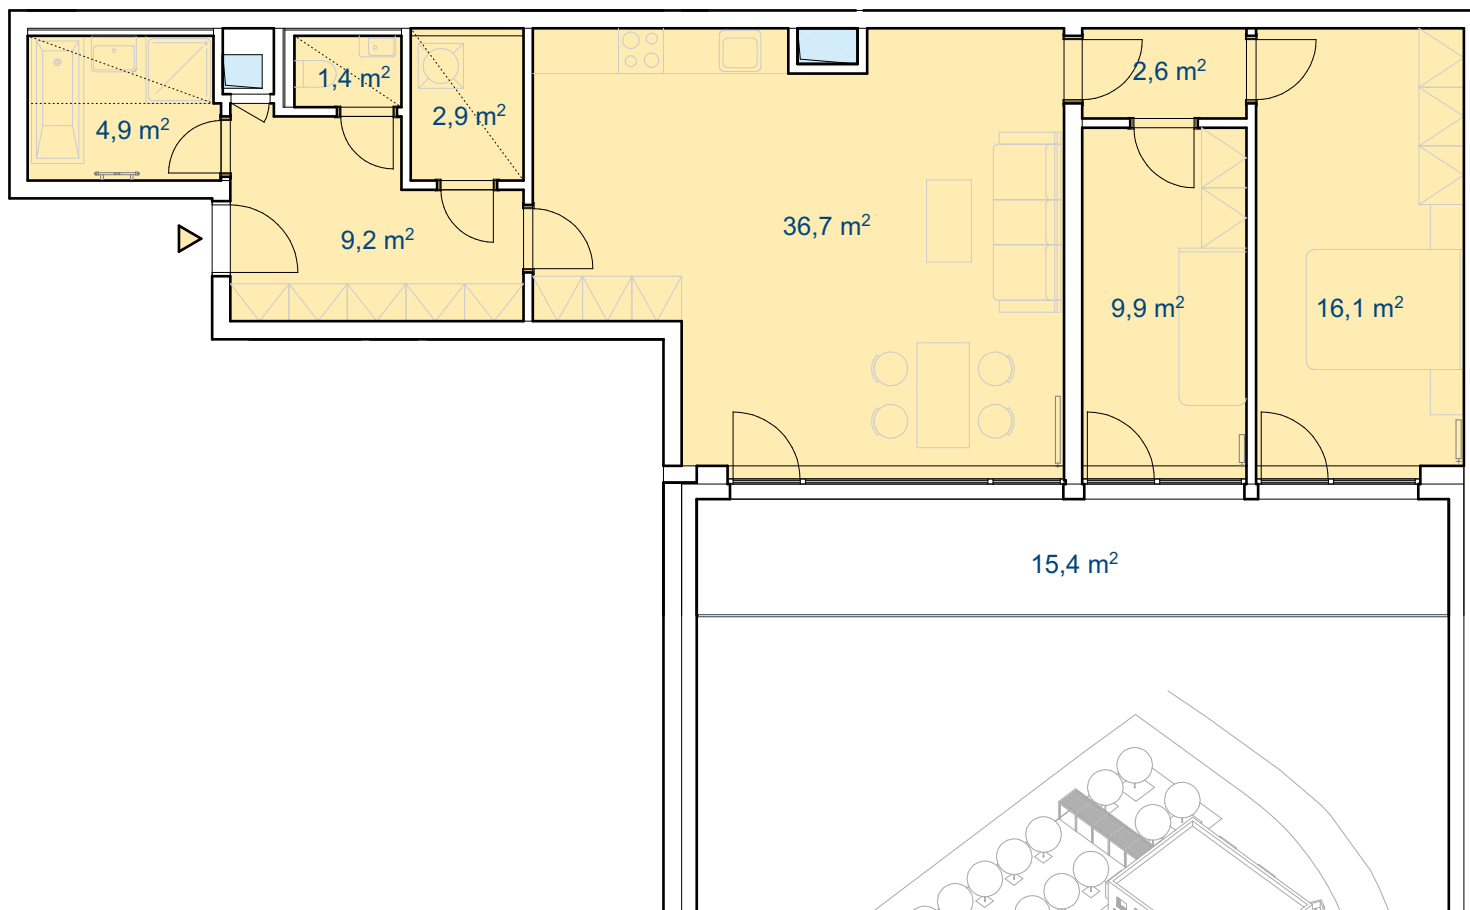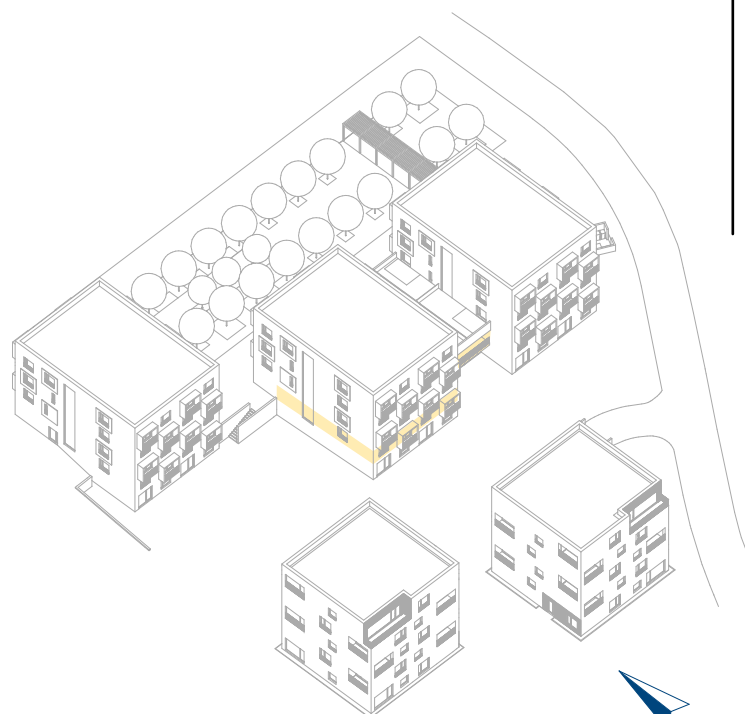

3+kk

Podlahová plocha: 89,1 m²

Užitná plocha: 83,7 m²

Užitná plocha celkem: 99,1 m²

Obývací pokoj + KK: 36,7 m²

Ložnice: 9,9 m²

Pokoj: 16,1 m²

Chodba: 2,6 m²

Komora: 2,9 m²

WC: 1,4 m²

Koupelna: 4,9 m²

Chodba: 9,2 m²

Balkón: 15,4 m²



+420 731 504 067

+420 776 229 802

hady@trikaya.cz

www.hady.cz