

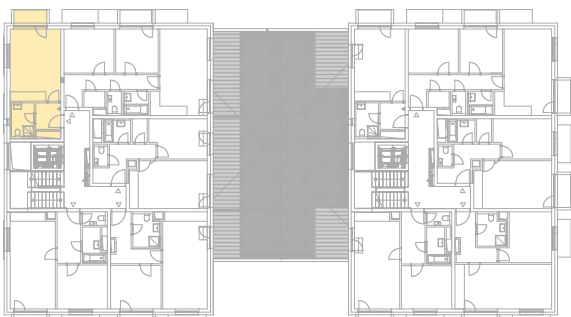


E 13A atelier | 2.NP

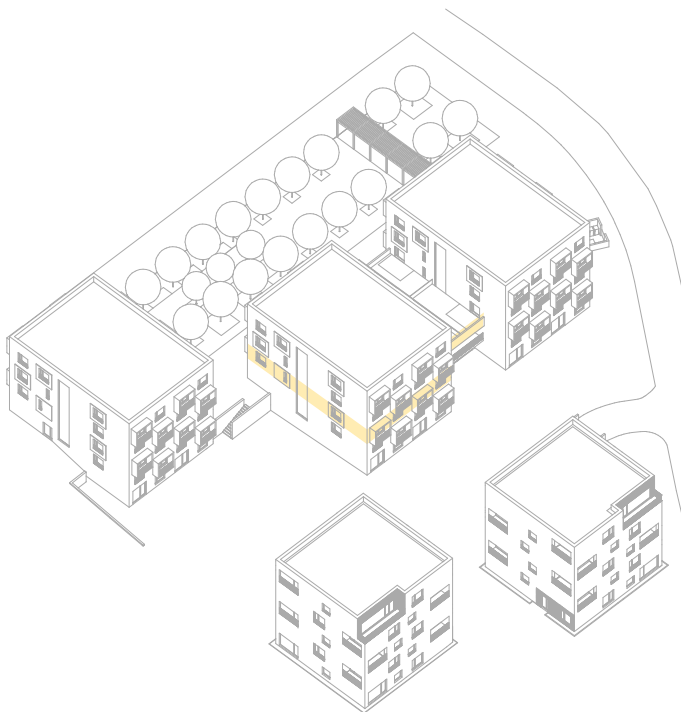

Schema podorysu představuje dispoziční uspořádání jednotky. Zobrazené vybavení nábytkem, vestavěné skříně, kuchyňská linka vč. spotřebičů a pračky nejsou součástí dodávky jednotky. Toto zobrazení je pouze pro názornost. Specifikace pro konstrukce, povrchové úpravy a vybavení je předmětem přílohy "Kvalitativní standard".

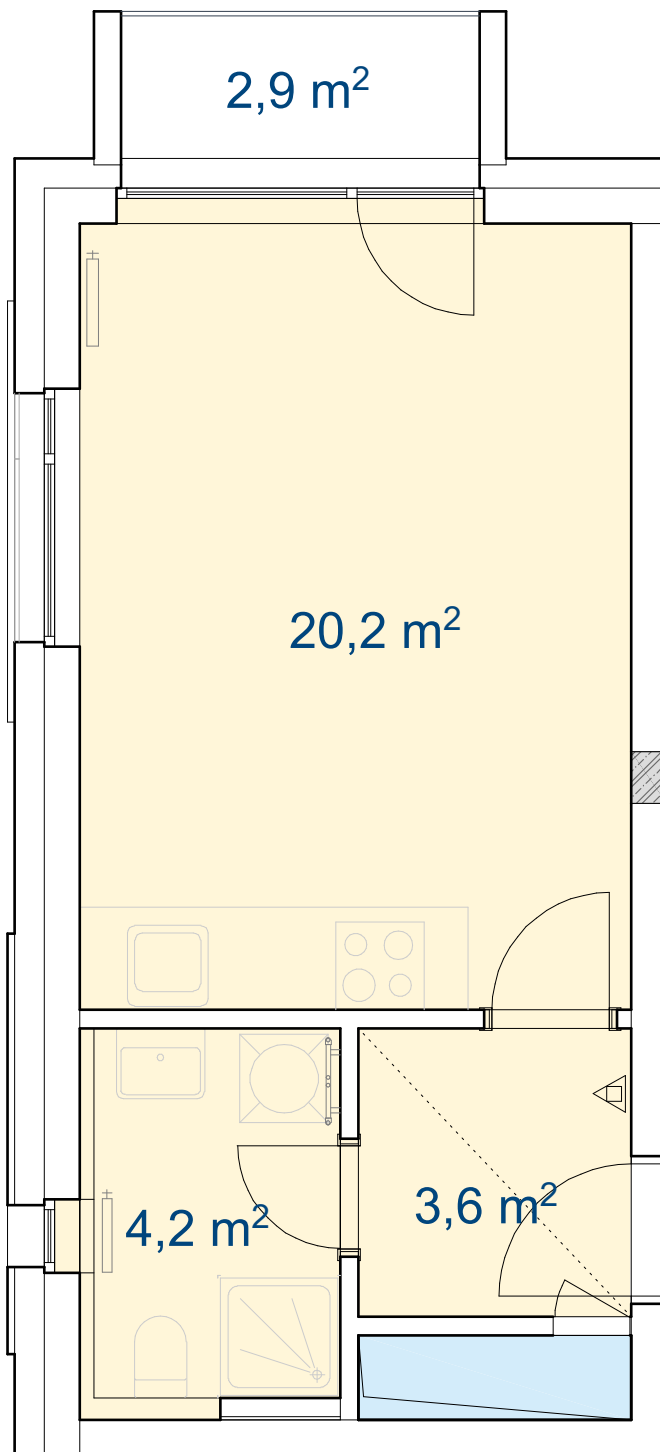

M 1:50



atelier

Podlahová plocha: 29,3 m²

Užitná plocha: 28,0 m²

Celková užitná plocha: 30,9 m²

Ateliér: 20,2 m²

Koupelna + WC: 4,2 m²

Chodba: 3,6 m²

Balkón: 2,9 m²


TRIKAYA

+420 731 504 067

+420 776 229 802

hady@trikaya.cz

www.hady.cz