

# E 43A ateliér | 2.NP



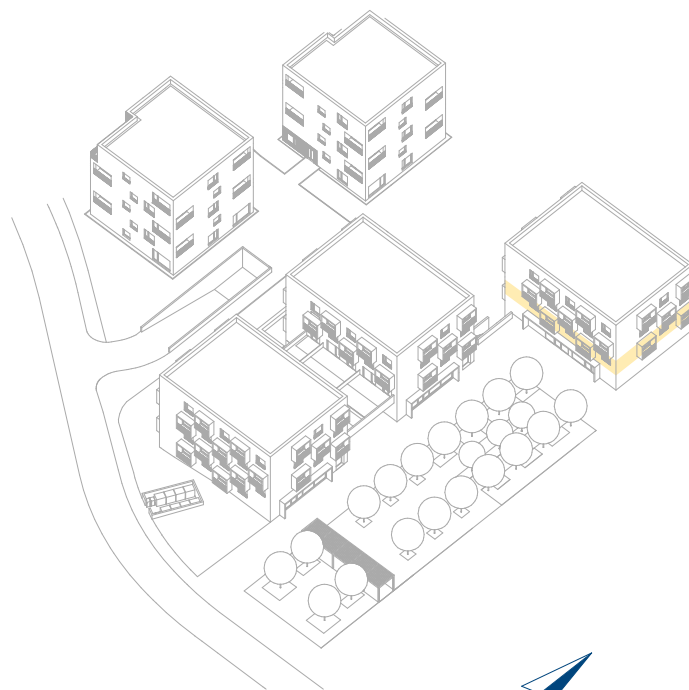


Schéma půdorysu představuje dispoziční uspořádání jednotky. Zobrazené vybavení nábytkem, vestavěné skříně, kuchyňská linka vč. spotřebičů a pračky nejsou součástí dodávky jednotky. Toto zobrazení je pouze pro názornost. Specifikace pro konstrukce, povrchové úpravy a vybavení je předmětem přílohy "Kvalitativní standard".

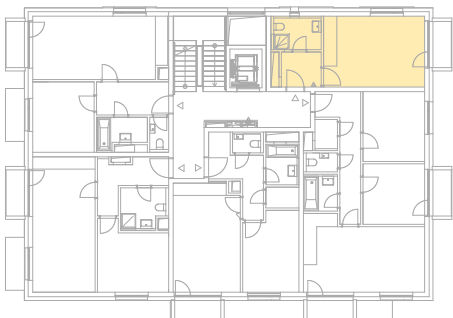

M 1:50

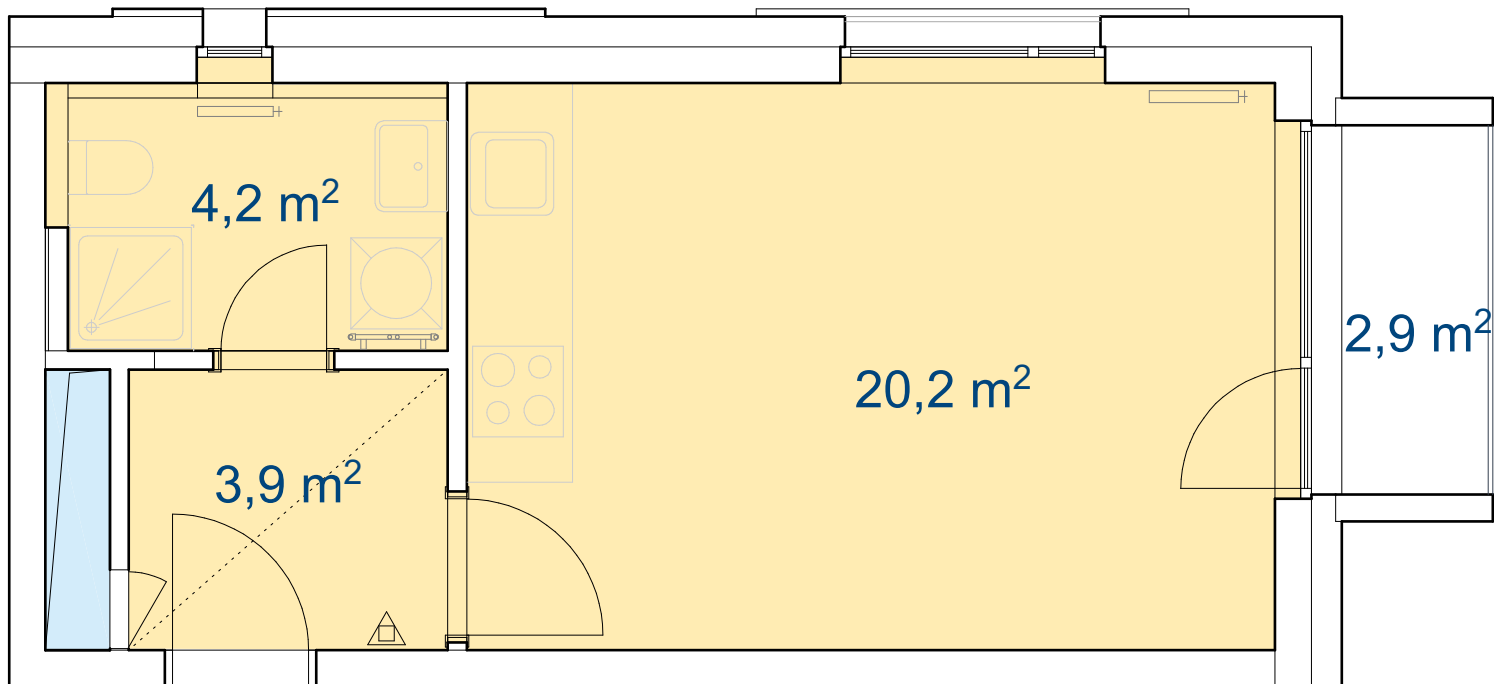

## ateliér

**Podlahová plocha:** 29,7 m<sup>2</sup>

**Užitná plocha:** 28,3 m<sup>2</sup>

**Celková užitná plocha:** 31,2 m<sup>2</sup>

**Ateliér:** 20,2 m<sup>2</sup>

**Koupelna + WC:** 4,2 m<sup>2</sup>

**Chodba:** 3,9 m<sup>2</sup>

**Balkón:** 2,9 m<sup>2</sup>



+420 731 504 067

+420 776 229 802

[hady@trikaya.cz](mailto:hady@trikaya.cz)

[www.hady.cz](http://www.hady.cz)