


# Block A[rt]

## A[6.21]

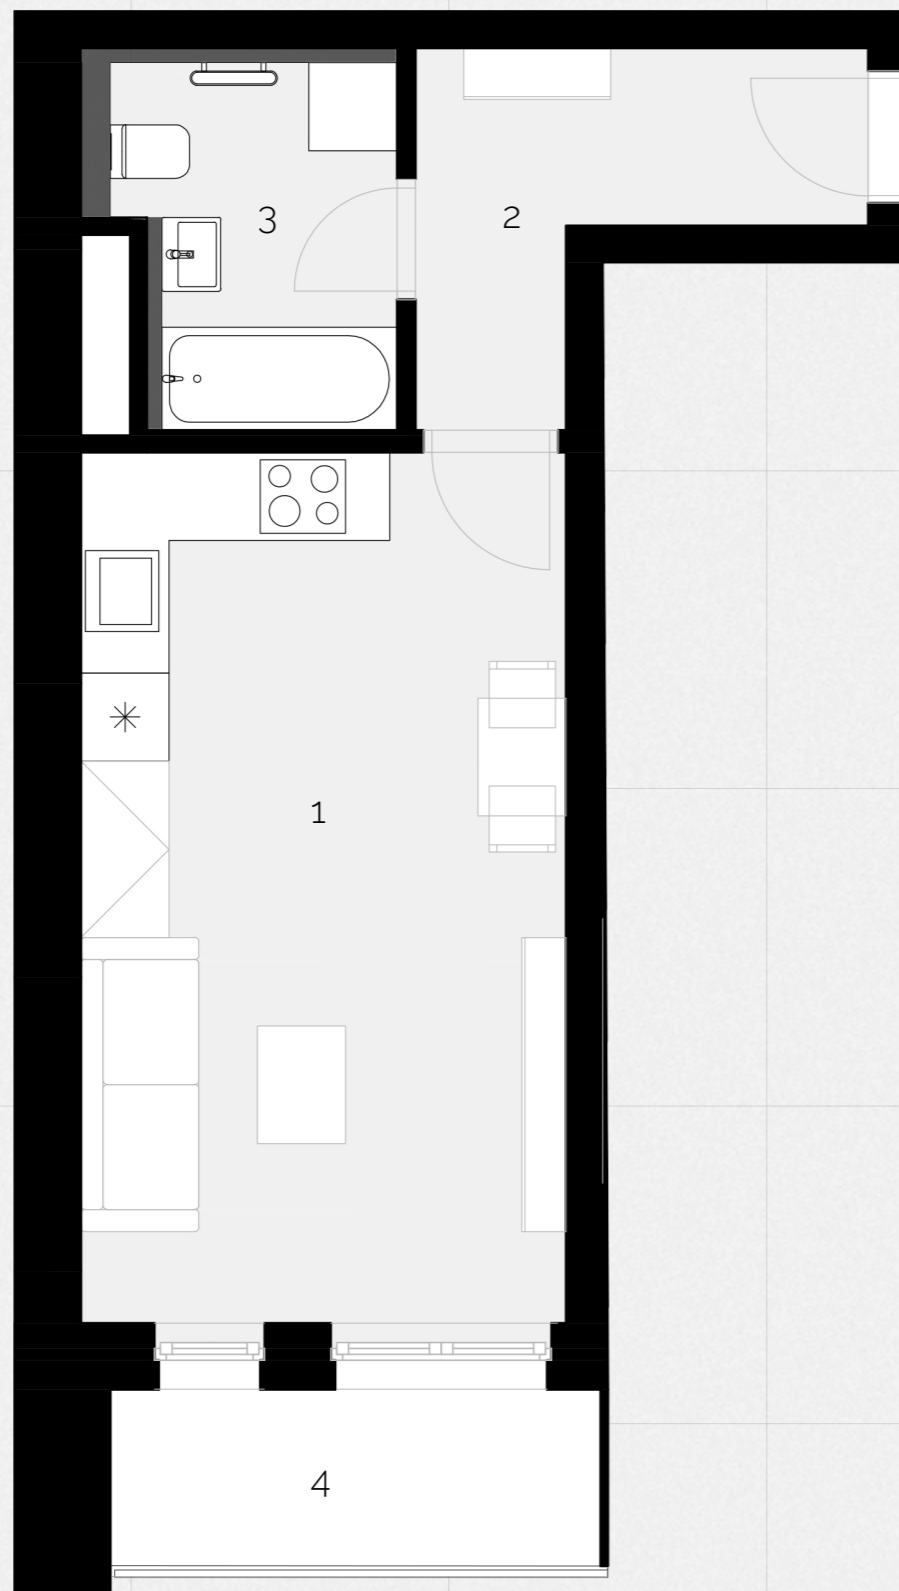

1+kk

Byt	
Patro	6. NP
Orientace	J
1	Obývací pokoj 19,8 m <sup>2</sup>
2	Chodba 5,2 m <sup>2</sup>
3	Koupelna 4,9 m <sup>2</sup>
	Plocha přiček 1,0 m <sup>2</sup>
	Podlahová plocha bytu 30,9 m <sup>2</sup>
4	Lodžie 4,4 m <sup>2</sup>
	Celková prodejní plocha 35,3 m <sup>2</sup>
Nepovinný příplatek	Parkovací stání
Nepovinný příplatek	Sklepní box
Energetický štítek budovy	B (úsporná)



**DOMOPLAN**

Upozornění: tento list není podrobným stavebním výkresem. Uvedené údaje a ilustrace mají pouze nezávazný informativní charakter a společnost DOMOPLAN si vyhrazuje právo na změny. Aktuální a závazné údaje jsou na vyžádání k dispozici v obchodních místech společnosti. Vyobrazené zařízení v plánech bytů (kuchyňská linka, nábytek) není součástí dodávky. Způsob výpočtu podlahové plochy bytu v jednotce se řídí dle zákona č. 89/2012, podlahová plocha bytu ve smyslu nařízení vlády č.: 366/2013 sb. www.blokart.cz Klientské centrum: +420 607 207 207 | info@domoplan.eu DOMOPLAN a.s. tř.Kpt.Jaroše 1936/19, 602 00 Brno