


Block A[rt]

A[7.24]

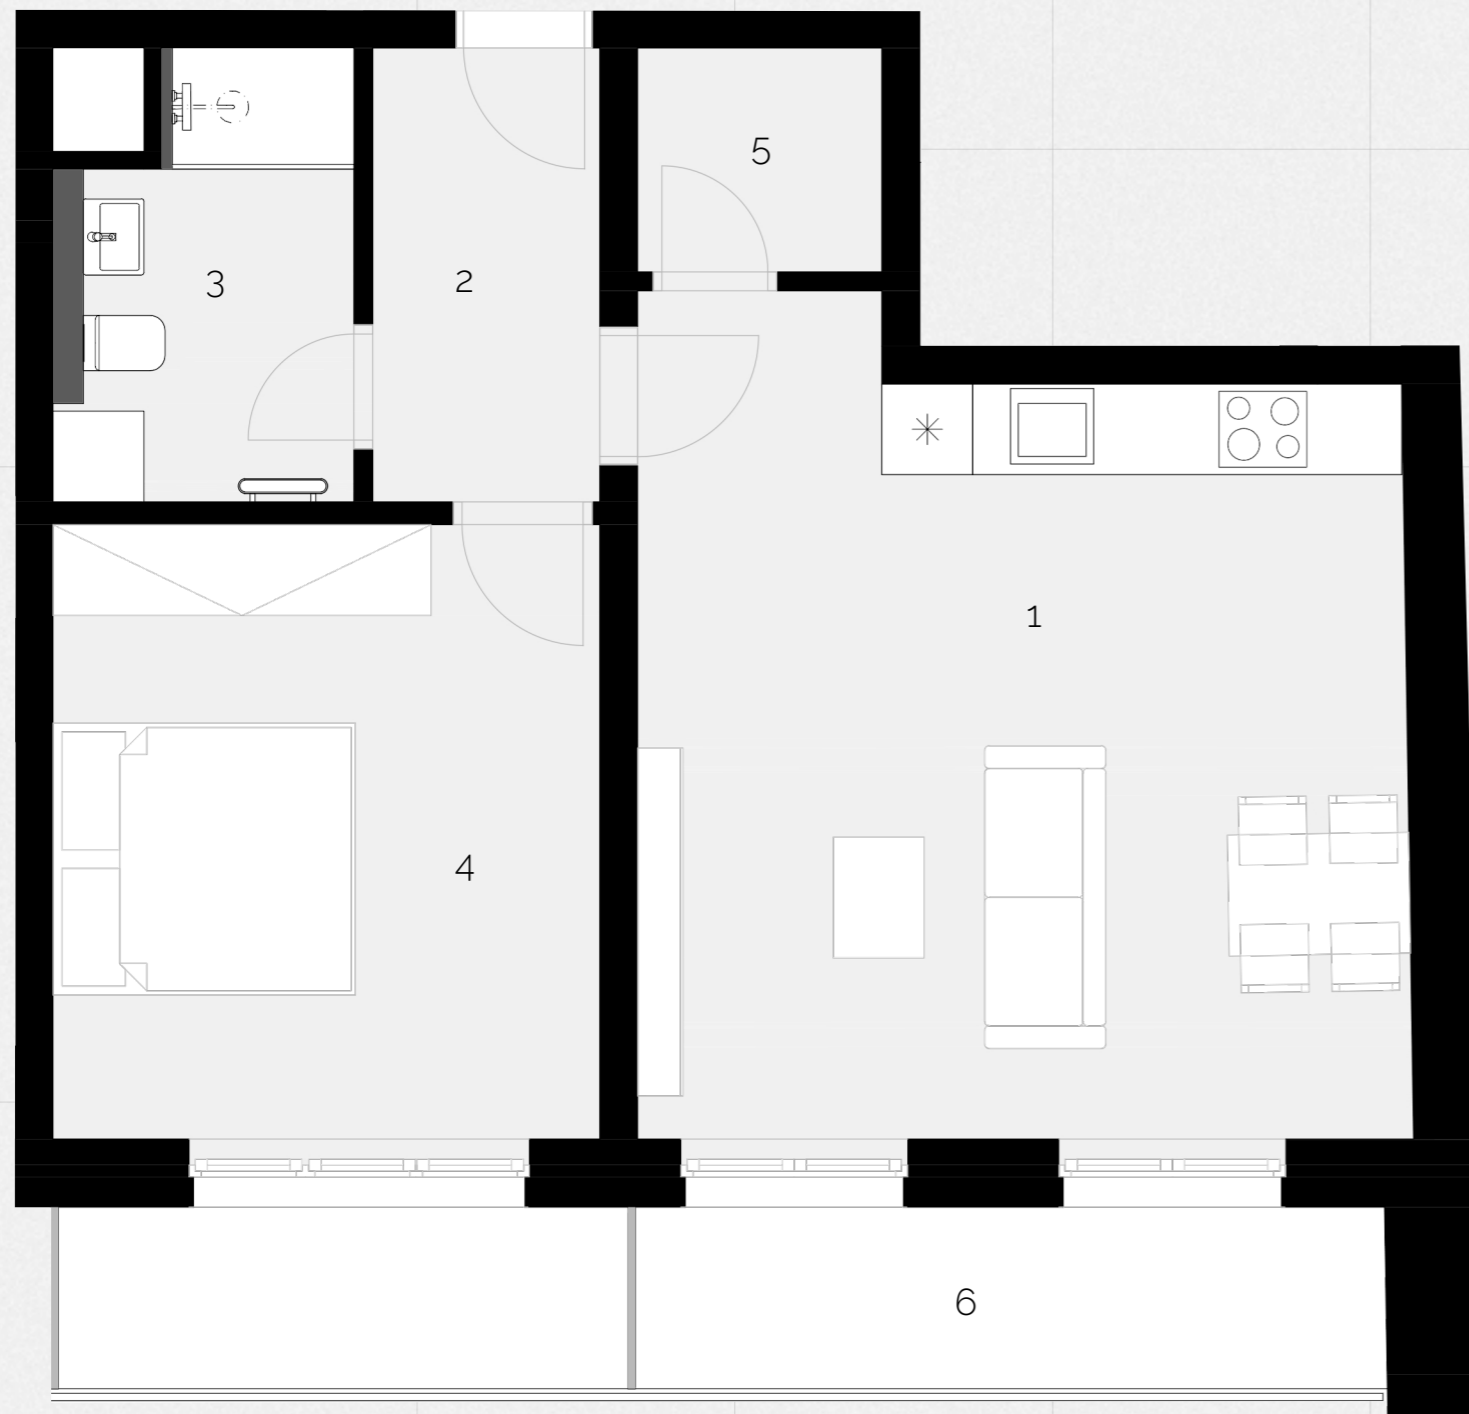

2+kk

Byt	
Patro	7. NP
Orientace	J
1	Obývací pokoj 26,8 m ²
2	Chodba 4,5 m ²
3	Koupelna 5,4 m ²
4	Ložnice 15,0 m ²
5	Komora 2,4 m ²
	Plocha příček 3 m ²
	Podlahová plocha bytu 57,1 m ²
6	Lodžie 11,5 m ²
	Celková prodejní plocha 68,6 m ²
	Nepovinný příplatek Parkovací stání
	Nepovinný příplatek Sklepní box
	Energetický štítek budovy B (úsporná)



0 1 2
m



DOMOPLAN

Upozornění: tento list není podrobným stavebním výkresem. Uvedené údaje a ilustrace mají pouze nezávazný informativní charakter a společnost DOMOPLAN si vyhrazuje právo na změny. Aktuální a závazné údaje jsou na vyžádání k dispozici v obchodních místech společnosti. Vyobrazené zařízení v plánech bytů (kuchyňská linka, nábytek) není součástí dodávky. Způsob výpočtu podlahové plochy bytu v jednotce se řídí dle zákona č. 89/2012, podlahová plocha bytu ve smyslu nařízení vlády č.: 366/2013 sb. www.blokart.cz Klientské centrum: +420 607 207 207 | info@domoplan.eu DOMOPLAN a.s. tř.Kpt.Jaroše 1936/19, 602 00 Brno