


# Block A[rt]

## A[7.27]

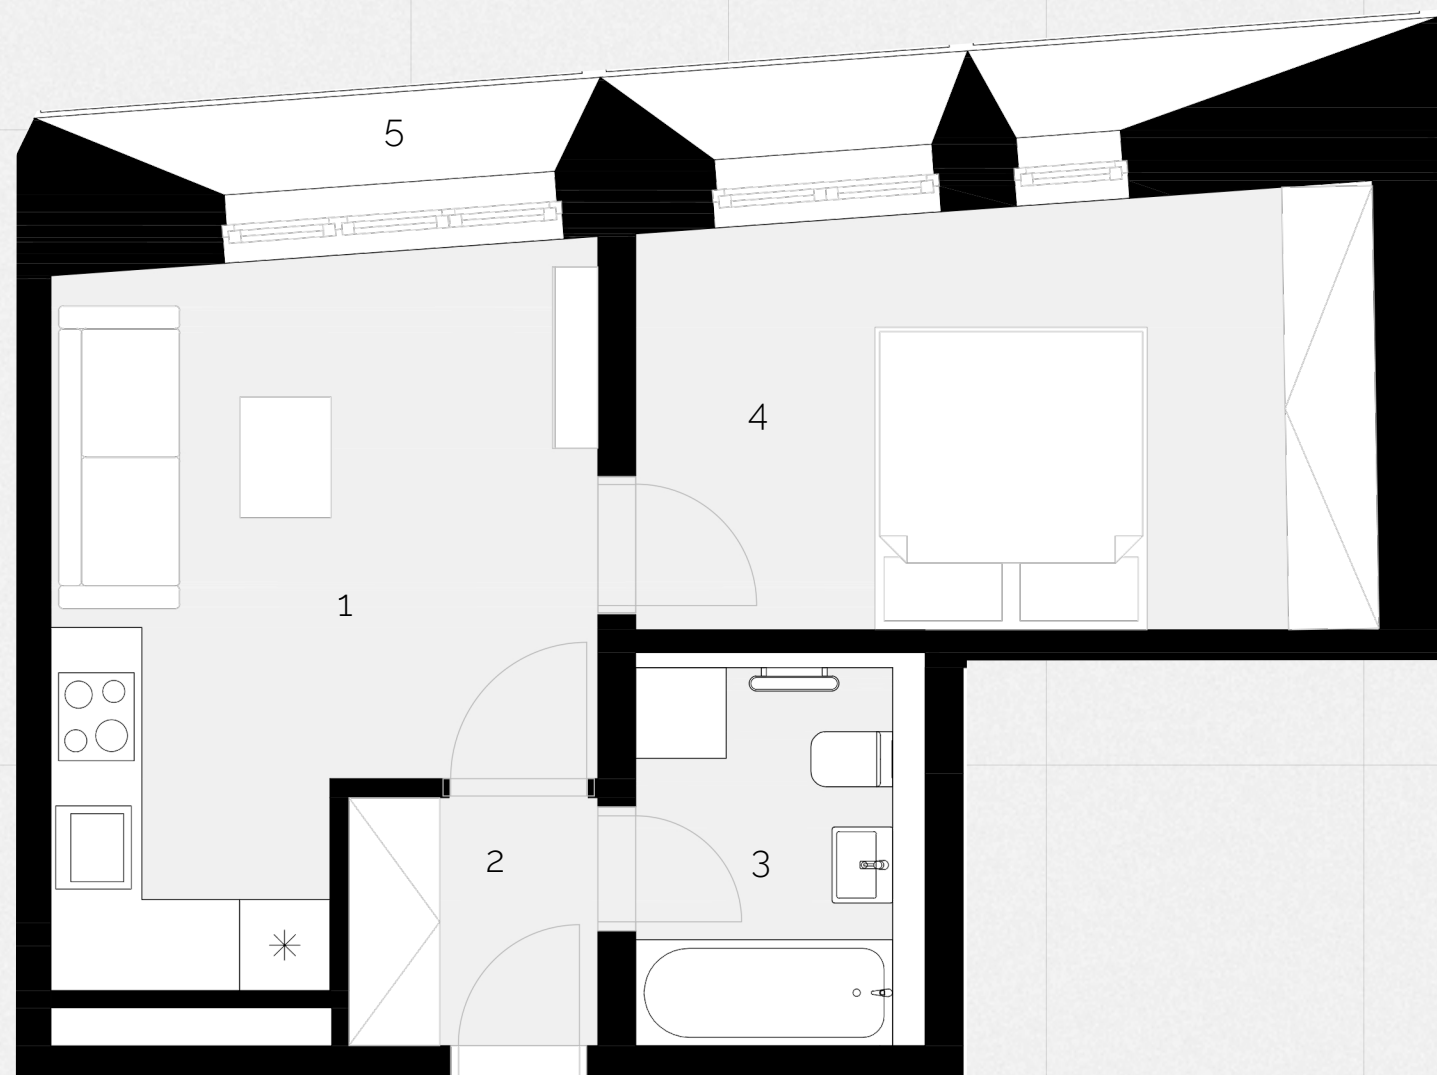

2+kk

Ateliér	
Patro	7. NP
Orientace	S
1 Obývací pokoj	15,4 m <sup>2</sup>
2 Chodba	2,7 m <sup>2</sup>
3 Koupelna	5,0 m <sup>2</sup>
4 Ložnice	14,0 m <sup>2</sup>
Plocha přiček	2,2 m <sup>2</sup>
Podlahová plocha bytu	39,3 m <sup>2</sup>
5 Lodžie	4,9 m <sup>2</sup>
Celková prodejní plocha	44,2 m <sup>2</sup>
Nepovinný příplatek	Parkovací stání
Nepovinný příplatek	Sklepní box
Energetický štítek budovy	B (úsporná)



0 1 2  
m



**DOMOPLAN**

Upozornění: tento list není podrobným stavebním výkresem. Uvedené údaje a ilustrace mají pouze nezávazný informativní charakter a společnost DOMOPLAN si vyhrazuje právo na změny. Aktuální a závazné údaje jsou na vyžádání k dispozici v obchodních místech společnosti. Vyobrazené zařízení v plánech bytů (kuchyňská linka, nábytek) není součástí dodávky. Způsob výpočtu podlahové plochy bytu v jednotce se řídí dle zákona č. 89/2012, podlahová plocha bytu ve smyslu nařízení vlády č.: 366/2013 sb. www.blokart.cz Klientské centrum: +420 607 207 207 | info@domoplan.eu DOMOPLAN a.s. tř.Kpt.Jaroše 1936/19, 602 00 Brno