


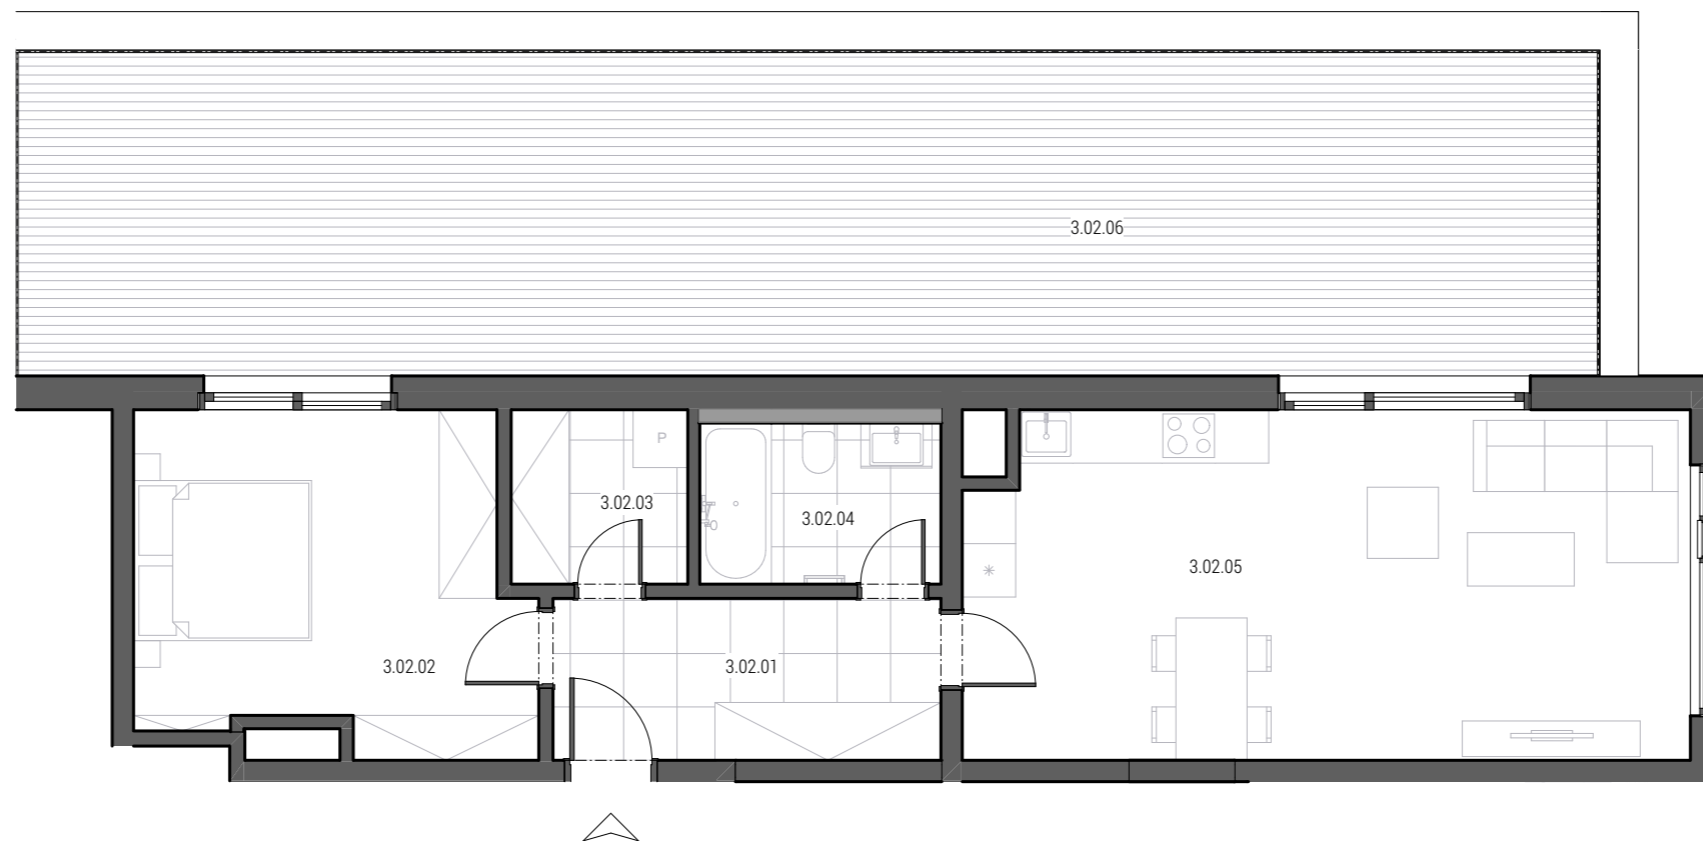


Číslo bytu   Apartment no.	3.02
Dispozice   Type	2+kk
Celková podlahová plocha   Apt. area [m <sup>2</sup> ]	68,54
Podlaží   Floor	3.NP

NO.	MÍSTNOST ROOM	m2
3.02.01	ZÁDVEŘÍ HALL	7,94
3.02.02	LOŽNICE BEDROOM	15,89
3.02.03	KOMORA STORAGE	3,96
3.02.04	KOUPELNA BATHROOM	4,91
3.02.05	OBYTNÝ PROSTOR LIVING ROOM	31,67
3.02.06	TERASA TERRACE	64,68




### Lokalita | Location

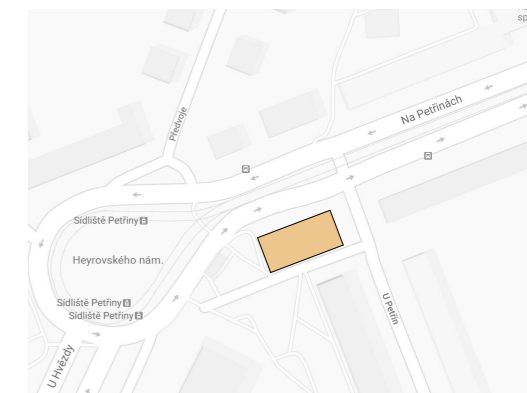

### Plán podlaží | Floor plan

3.NP

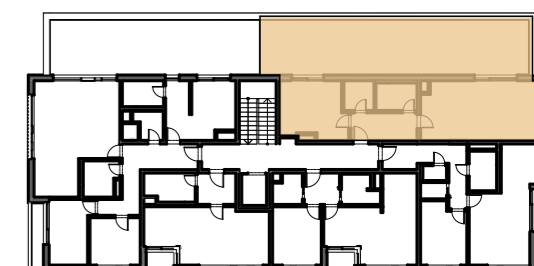

### Fasádní pohled | Facade view



Na Petřinách

### Fasádní pohled | Facade view



U Petřin

**Upozornění:**  
Podlahová plocha spočítána dle zákona ve smyslu §2 a §3 nařízení vlády č. 366/2013 Sb., ve znění ke dni 25.6.2020 - byt je ohraničen vnitřními povrchy obvodových stěn. Plochy jednotlivých místností jsou pouze orientační, změna je vyhrazena. Vyobrazené zařízení v plánech bytů (nábytek, kuchyňská linka, elektrické spotřebiče, atd.) nejsou součástí standardu.

### Měřítko | Scale

