



VENI VIDI  
VINOŘ

Budova

A

Číslo bytu

Dispozice a celková plocha

A.1.2

4+kk  
224,2 m<sup>2</sup>


Schéma projektu



Plán podlaží




Pohled na dům

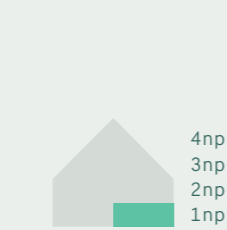

4np  
3np  
2np  
1np

Číslo	Místnost	m <sup>2</sup>
1	<b>Předsíň</b>	12,6
2	<b>Obývací pokoj + kk</b>	34,9
3	<b>Pokoj</b>	14,9
4	<b>Pokoj</b>	10,4
5	<b>Pokoj</b>	11,4
6	<b>Koupelna</b>	4,2
7	<b>Komora</b>	3,3
8	<b>Koupelna</b>	4,6
9	<b>WC</b>	2,3
	<b>Ostatní plochy, vnitřní příčky</b>	8,2
	<b>Celková podlahová plocha</b>	106,8
10	<b>Zahrada</b>	111,3
11	<b>Terasa</b>	6,1
	<b>Celková plocha</b>	224,2

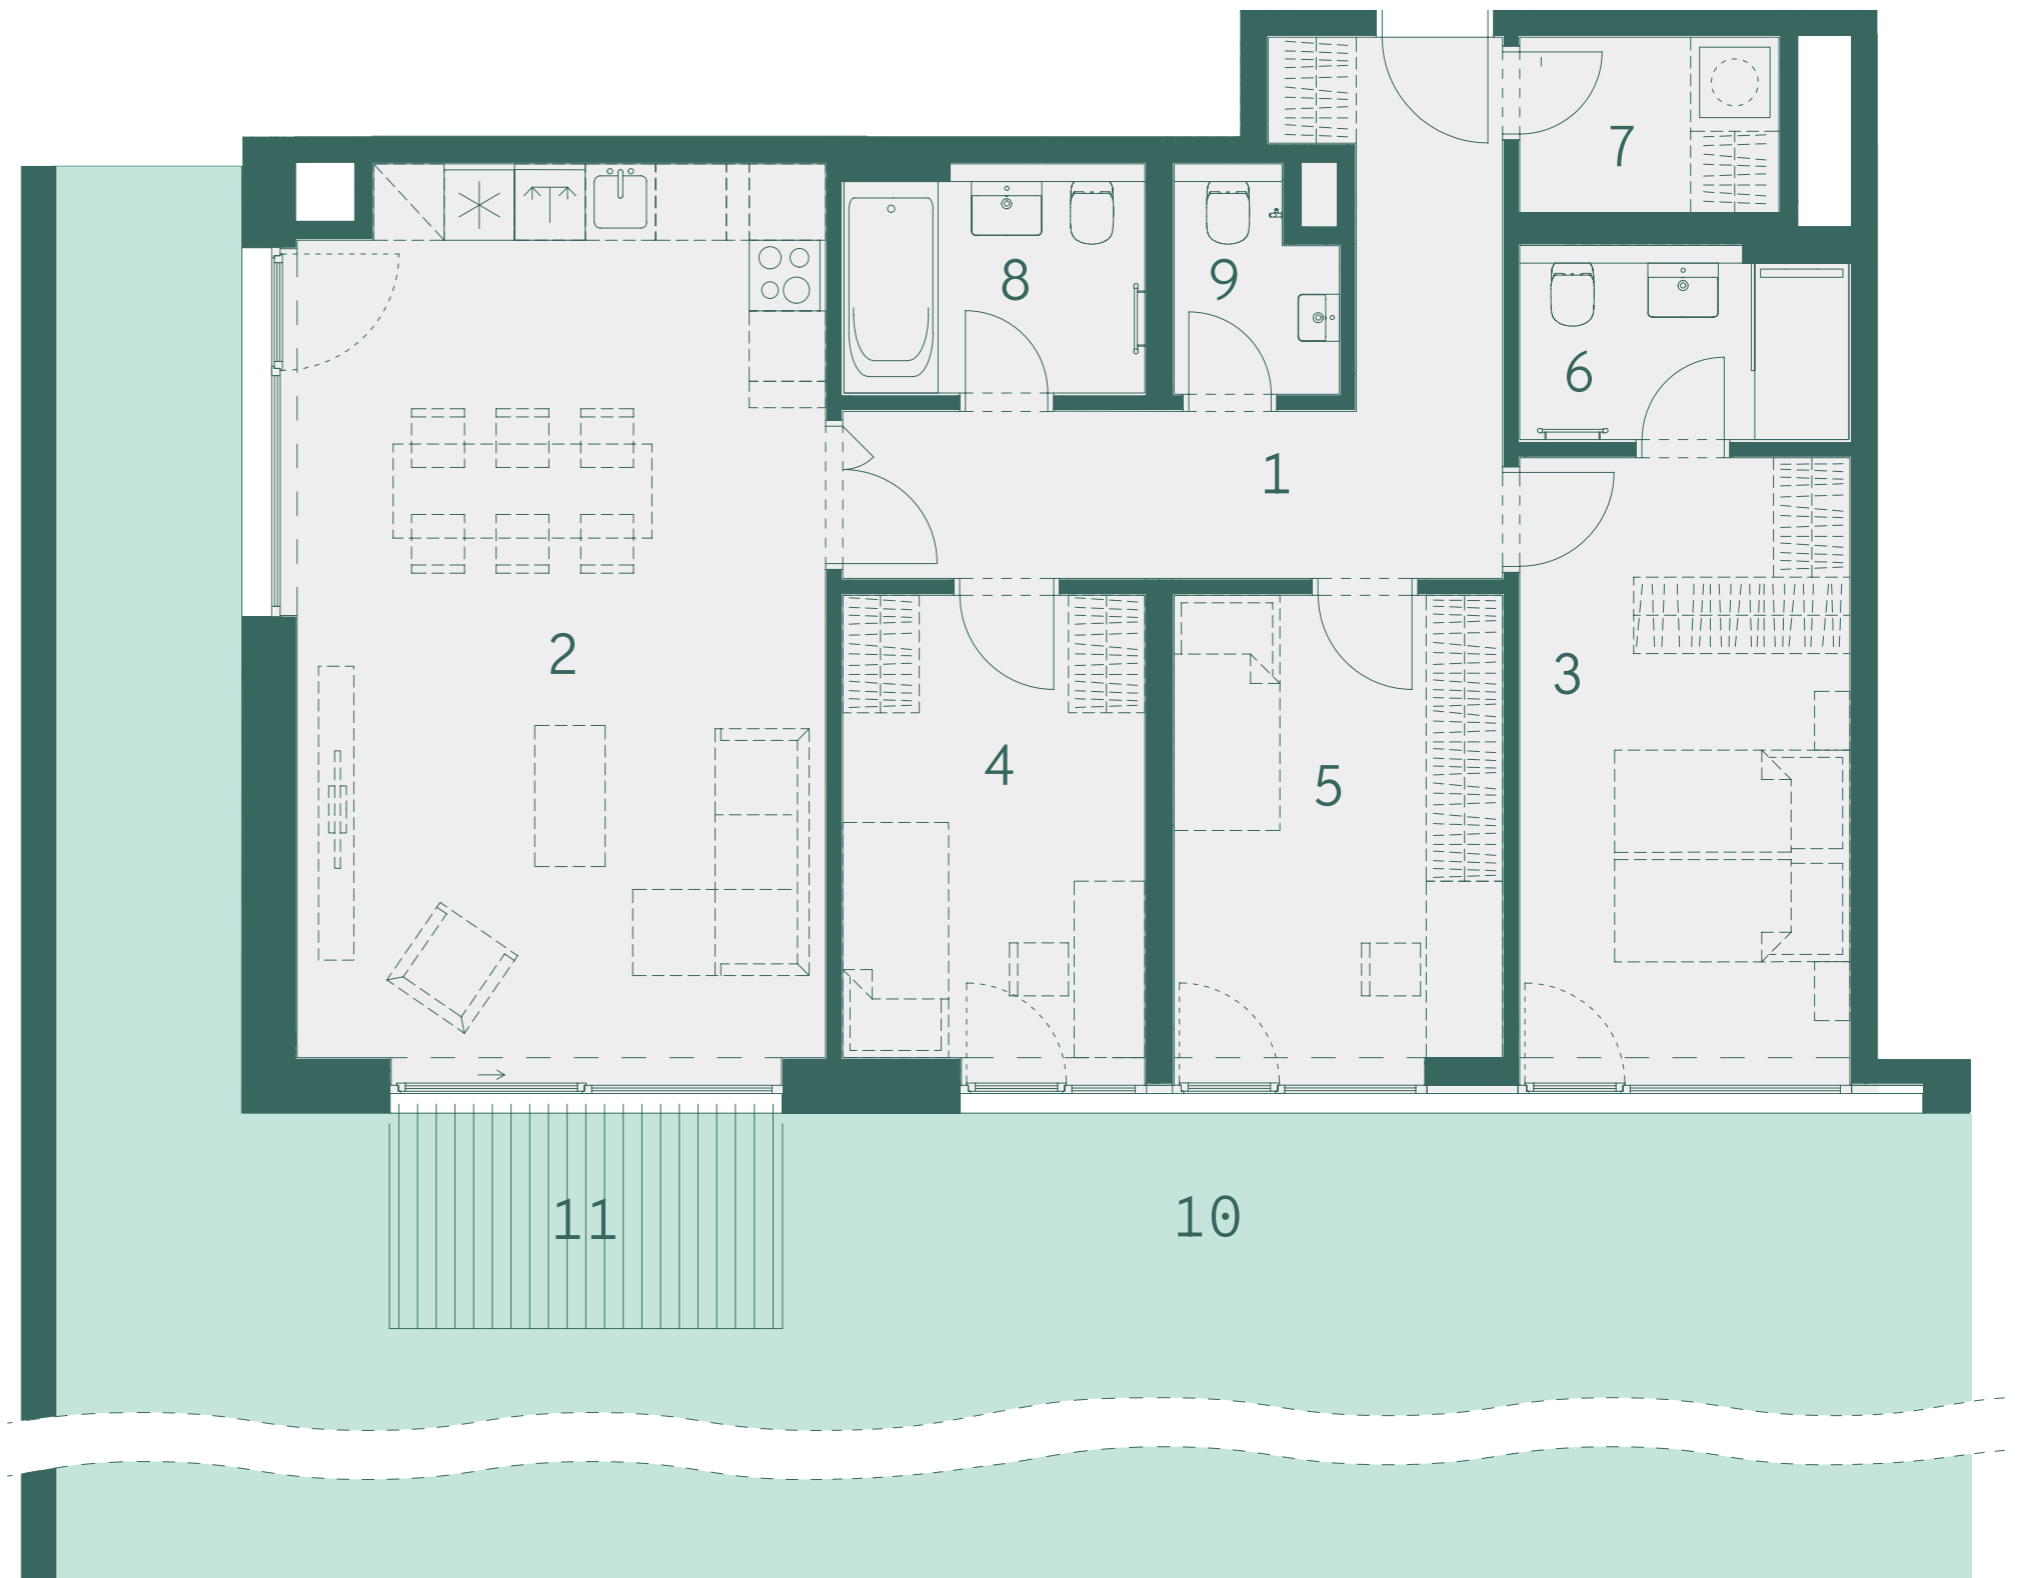

Skutečné proporce zahrady



800 888 111  
prodej@vidivinor.cz  
www.vidivinor.cz

Plochy místností a další informace uvedené v tomto listu jsou orientační a nejsou závazné. Vyobrazené zařízení a vybavení bytu není předmětem dodávky. Rozsah dodávky je specifikován ve smlouvě. Investor si vyhrazuje právo na úpravy.

1:80

