



VENI VIDI  
VINOŘ

Budova

A

Číslo bytu

Dispozice a celková plocha


A.1.6

2+kk  
158,6 m<sup>2</sup>

Schéma  
projektu




Plán  
podlaží

 

Pohled  
na dům



Číslo	Místnost	m <sup>2</sup>
1	<b>Předsíň</b>	6,5
2	<b>Obývací pokoj + kk</b>	28,4
3	<b>Pokoj</b>	15,3
4	<b>Komora</b>	1,7
5	<b>Koupelna</b>	4,0
	<b>Ostatní plochy, vnitřní příčky</b>	4,6
	<b>Celková podlahová plocha</b>	60,5
6	<b>Zahrada</b>	92,0
7	<b>Terasa</b>	6,1
	<b>Celková plocha</b>	158,6

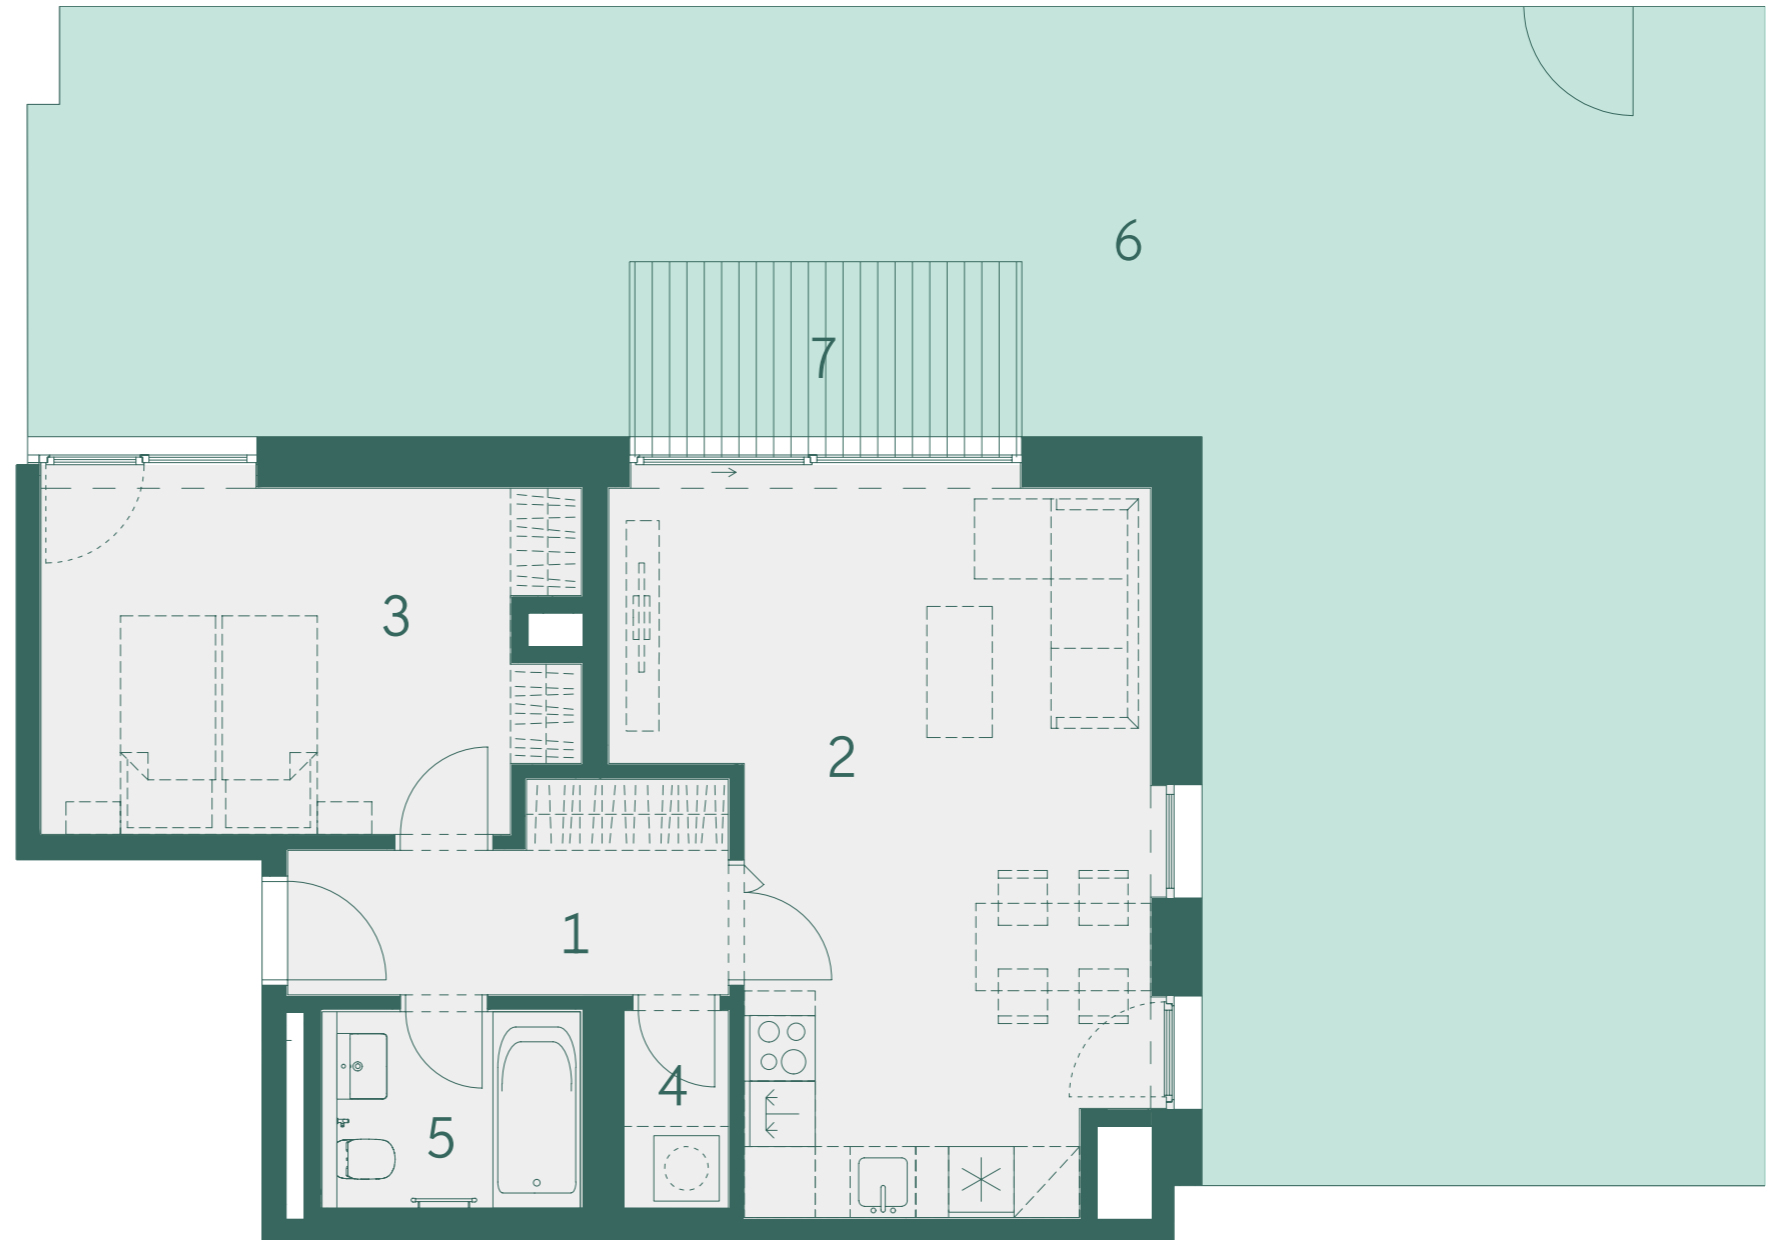

800 888 111  
prodej@vidivinor.cz  
www.vidivinor.cz

Plochy místností a další informace uvedené v tomto listu jsou orientační a nejsou závazné. Vyobrazené zařízení a vybavení bytu není předmětem dodávky. Rozsah dodávky je specifikován ve smlouvě. Investor si vyhrazuje právo na úpravy.

1:80

