



VENI VIDI
VINOŘ

Budova

A

Číslo bytu

Dispozice a celková plocha

A.2.2

4+kk
120,1 m²


Schéma
projektu




Plán
podlaží



Pohled
na dům

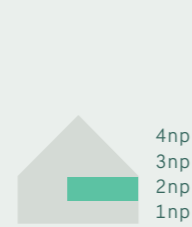

Číslo	Místnost	m ²
1	Předsíň	12,6
2	Obývací pokoj + kk	34,8
3	Pokoj	14,3
4	Pokoj	10,7
5	Pokoj	11,2
6	Koupelna	4,2
7	Komora	3,3
8	Koupelna	4,6
9	WC	2,3
	Ostatní plochy, vnitřní příčky	8,1
	Celková podlahová plocha	106,1
10	Balkon	14,0
	Celková plocha	120,1

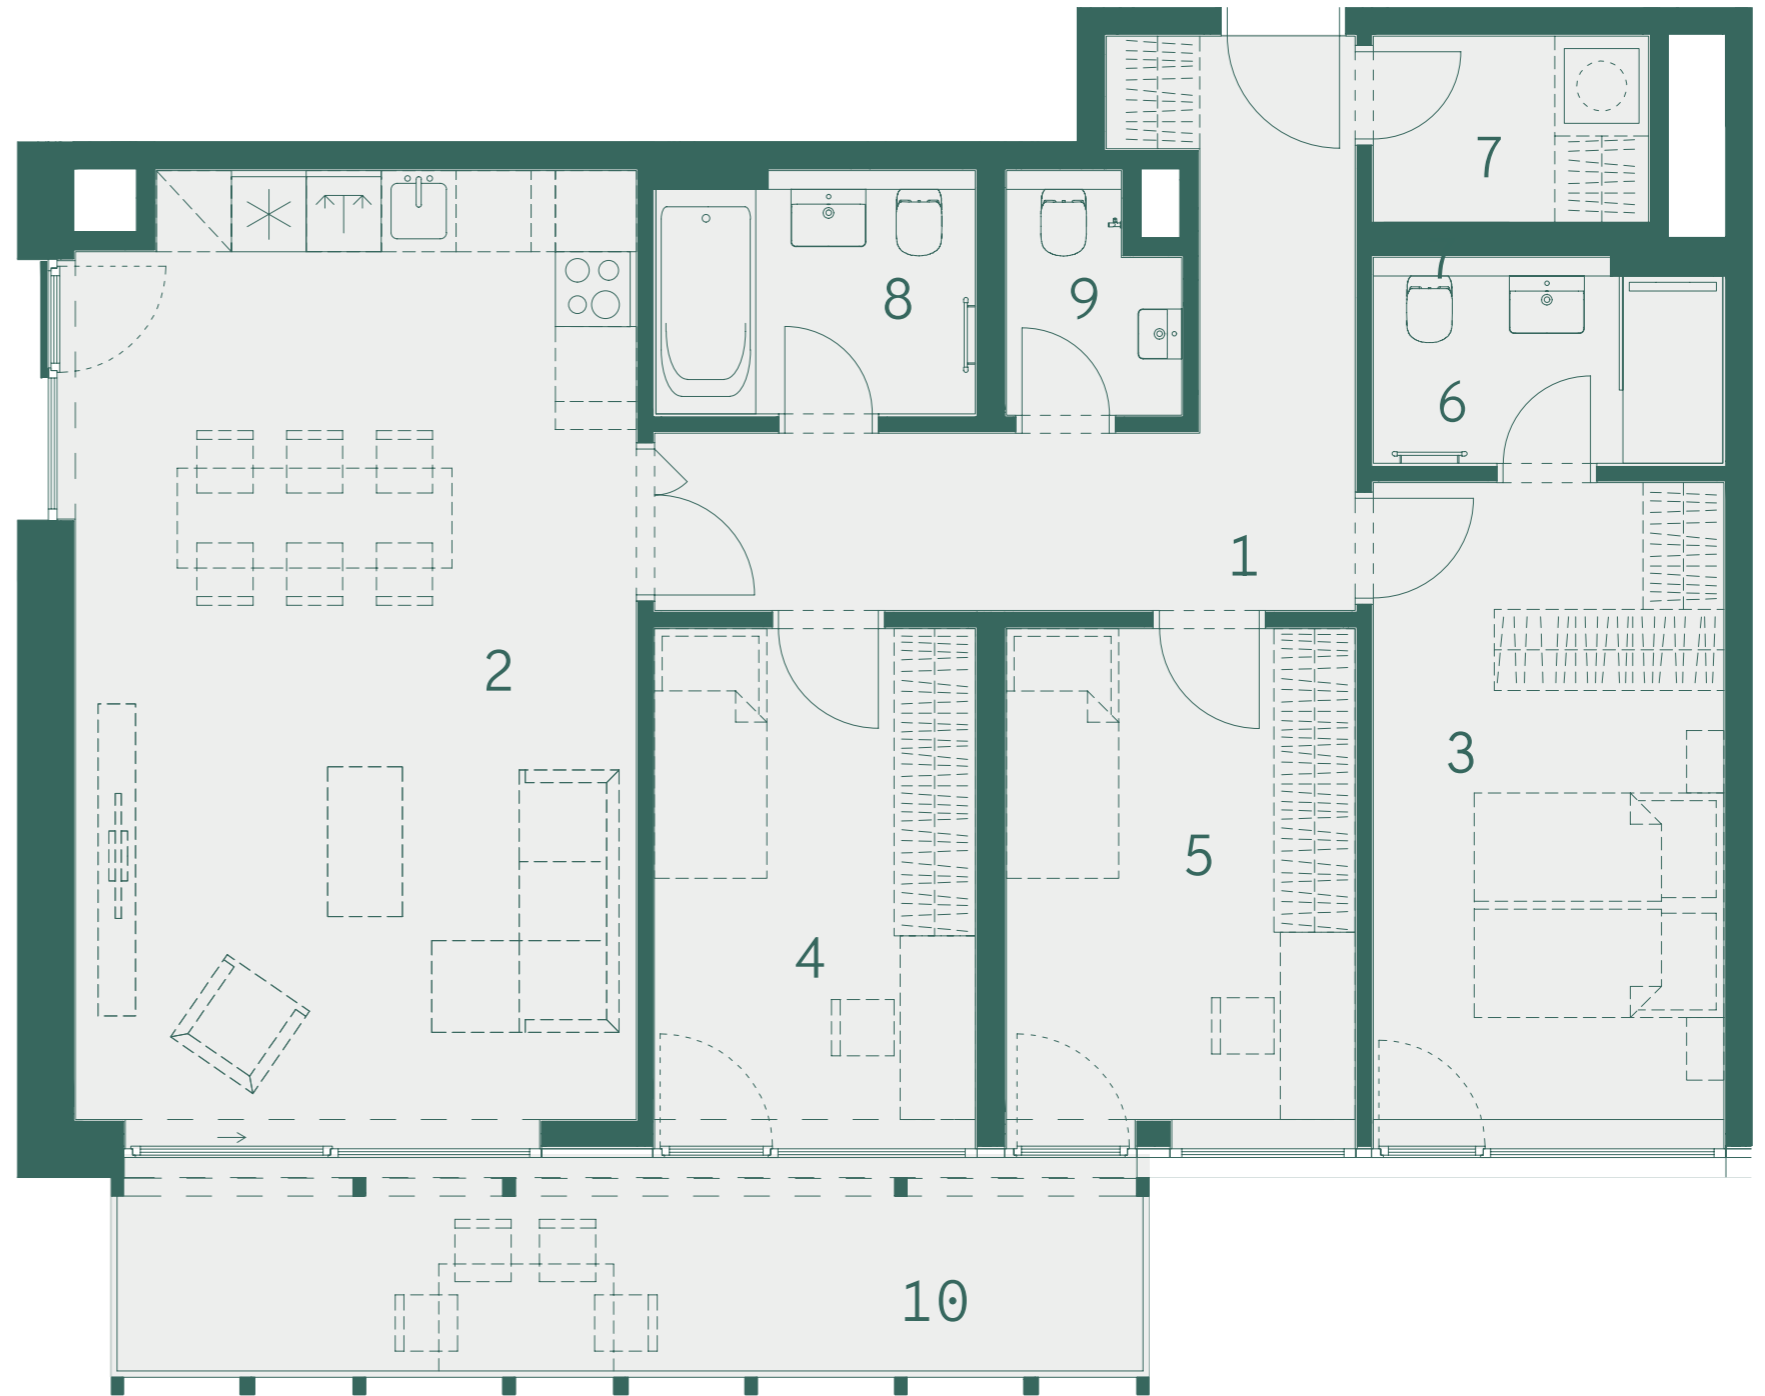

800 888 111
prodej@vidivinor.cz
www.vidivinor.cz

Plochy místností a další informace uvedené v tomto listu jsou orientační a nejsou závazné. Vyobrazené zařízení a vybavení bytu není předmětem dodávky. Rozsah dodávky je specifikován ve smlouvě. Investor si vyhrazuje právo na úpravy.

1:80

NEOCITY