



VENI VIDI
VINOR

Budova

A

Číslo bytu

Dispozice a celková plocha

A.3.1

4+kk
149,2 m²

Schéma projektu



Plán podlaží



Pohled na dům




4np
3np
2np
1np

Číslo	Místnost	m ²
1	Předsíň	5,1
2	Chodba	6,1
3	Obývací pokoj + kk	40,6
4	Pokoj	16,7
5	Koupelna	5,1
6	Šatna	7,9
7	WC	2,4
8	Chodba	7,0
9	Pokoj	12,1
10	Pokoj	15,7
11	Koupelna	5,3
	Ostatní plochy, vnitřní příčky	7,5
	Celková podlahová plocha	131,5
12	Lodžie	10,8
13	Lodžie	6,9
	Celková plocha	149,2

3np



4np

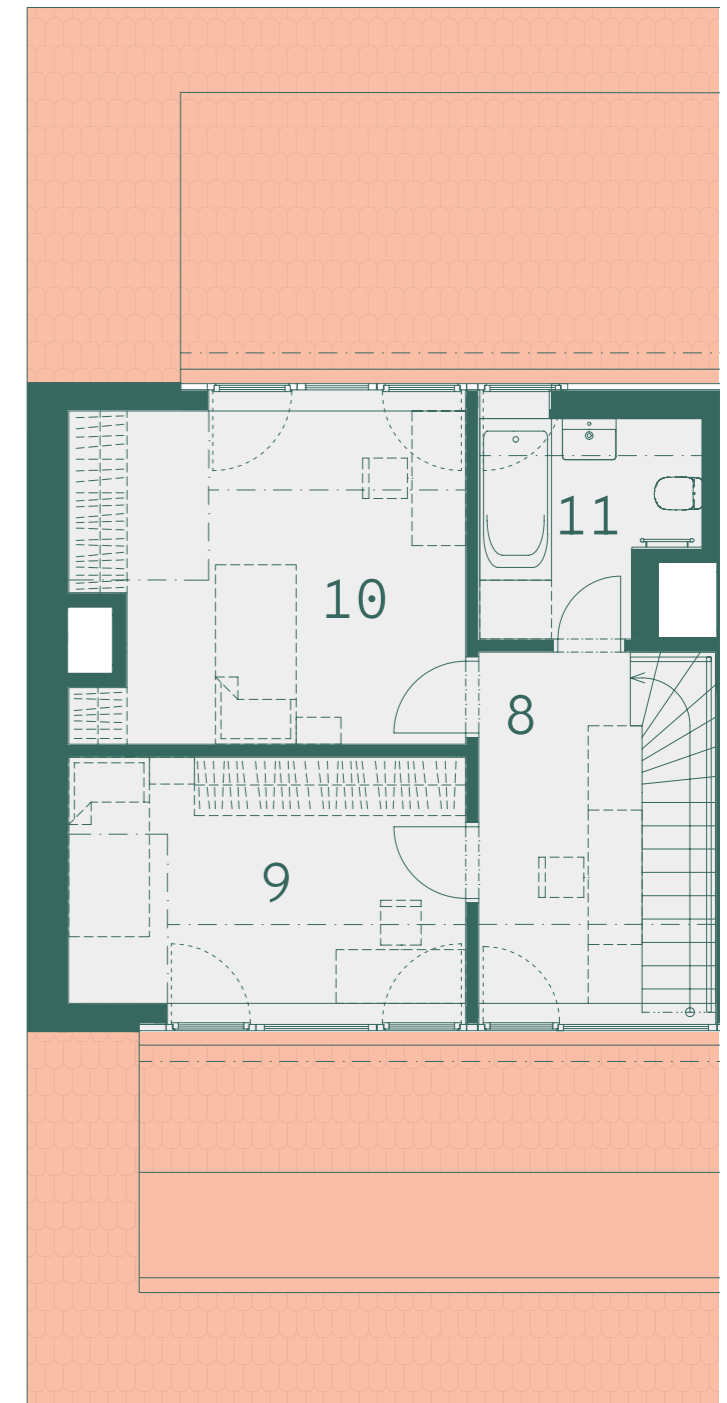

800 888 111
prodej@vidivinor.cz
www.vidivinor.cz

Plochy místností a další informace uvedené v tomto listu jsou orientační a nejsou závazné. Vyobrazené zařízení a vybavení bytu není předmětem dodávky. Rozsah dodávky je specifikován ve smlouvě. Investor si vyhrazuje právo na úpravy.

1:100

