



VENI VIDI
VINOŘ

Budova

A

Číslo bytu

Dispozice a celková plocha

A.3.3

2+kk
66,2 m²

Schéma
projektu





Plán
podlaží



Pohled
na dům



Číslo	Místnost	m ²
1	Předsíň	4,1
2	Obývací pokoj + kk	23,4
3	WC	2,2
4	Chodba	5,5
5	Pokoj	14,4
6	Koupelna	5,7
	Ostatní plochy, vnitřní příčky	3,5
	Celková podlahová plocha	58,8
7	Lodžie	7,4
	Celková plocha	66,2

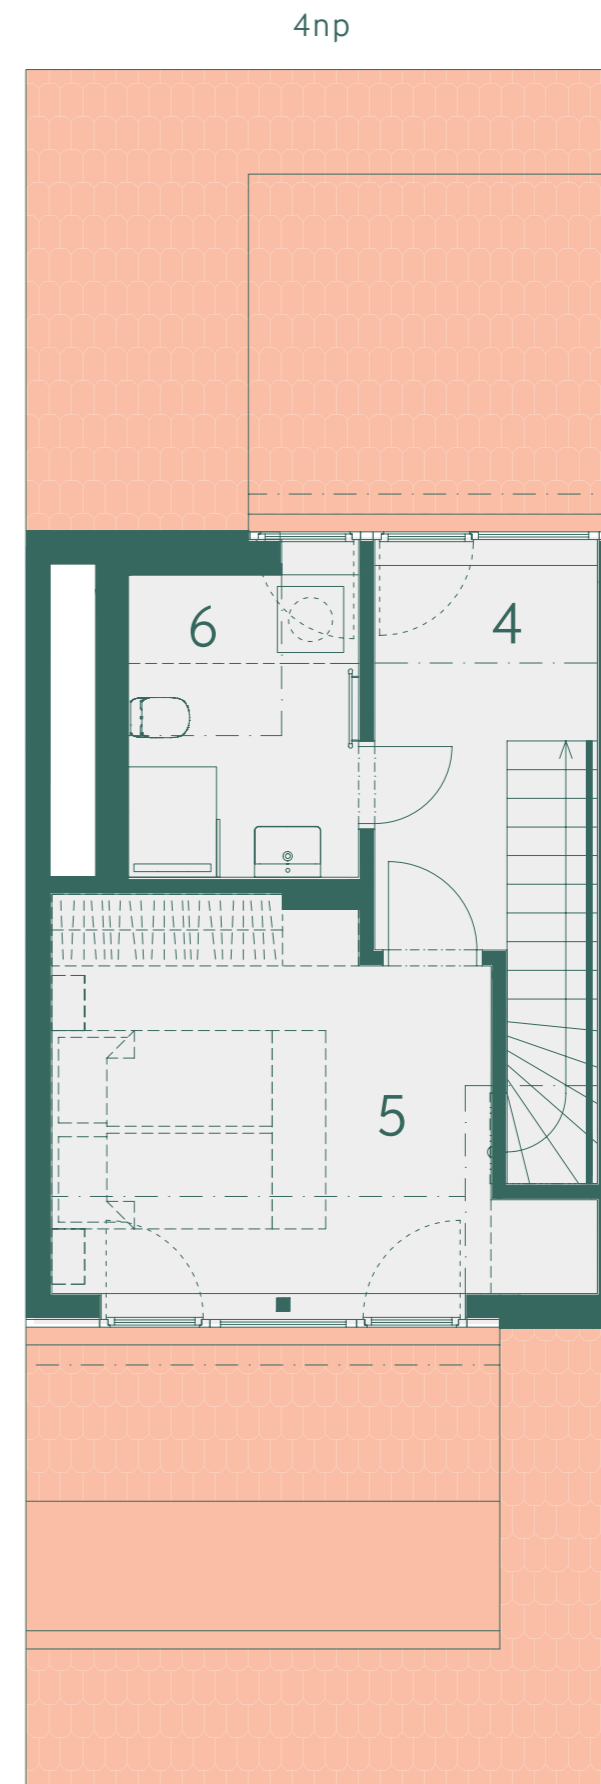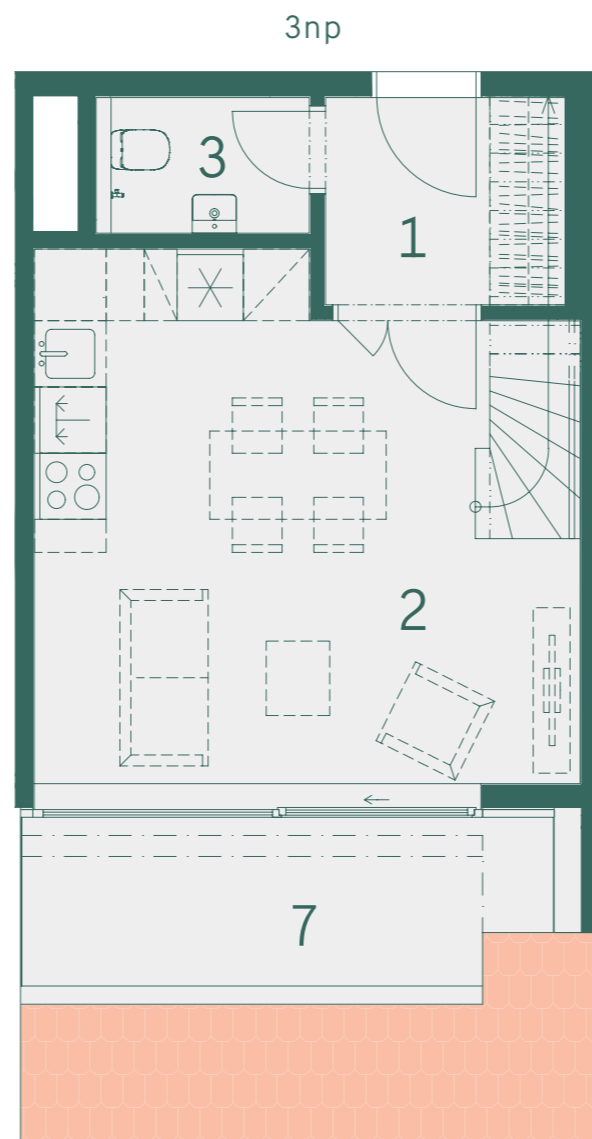

800 888 111
prodej@vidivinor.cz
www.vidivinor.cz

Plochy místností a další informace uvedené v tomto listu jsou orientační a nejsou závazné. Vyobrazené zařízení a vybavení bytu není předmětem dodávky. Rozsah dodávky je specifikován ve smlouvě. Investor si vyhrazuje právo na úpravy.

1:80

